

Agenzia delle Entrate
CATASTO FABBRICATI
 Ufficio Provinciale di
 Novara

Dichiarazione protocollo n. del

Planimetria di u.i.u. in Comune di Novara

Strada Privata Balzaretti

civ. 1

Identificativi Catastali:

Sezione:

Foglio: 50

Particella: 672

Subalterno: 5

Compilata da:

Julita Mauro

Iscritto all'albo:


Geometri

Prov. Novara

N. 1926


la n. 1

Scala 1:200

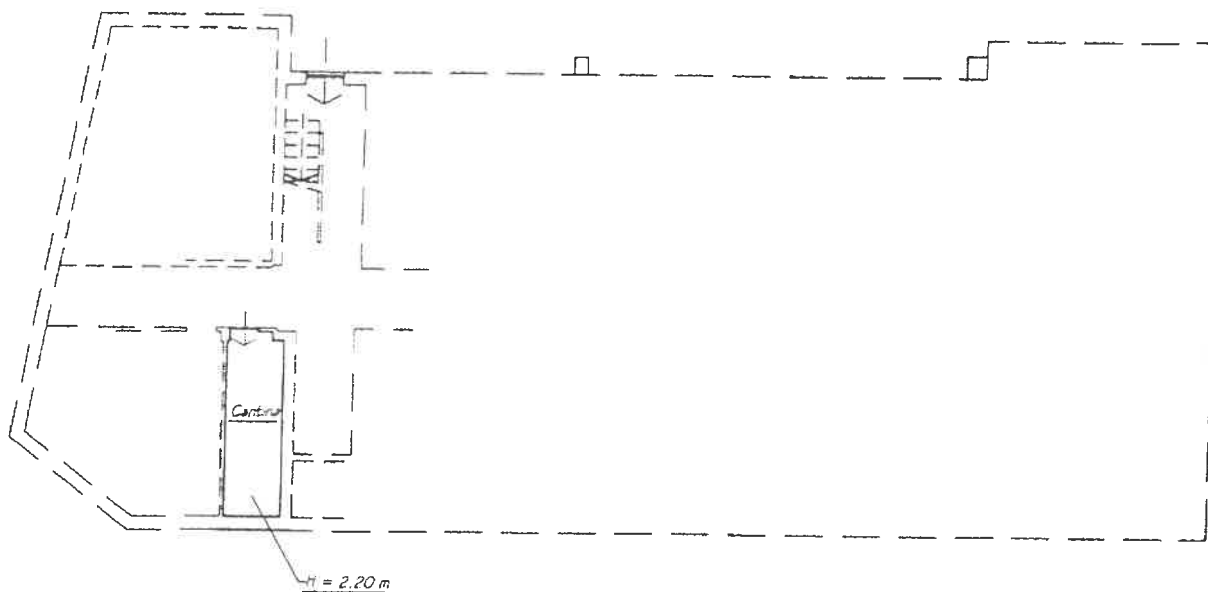

PIANTA PIANO SEMINTERRATO

520

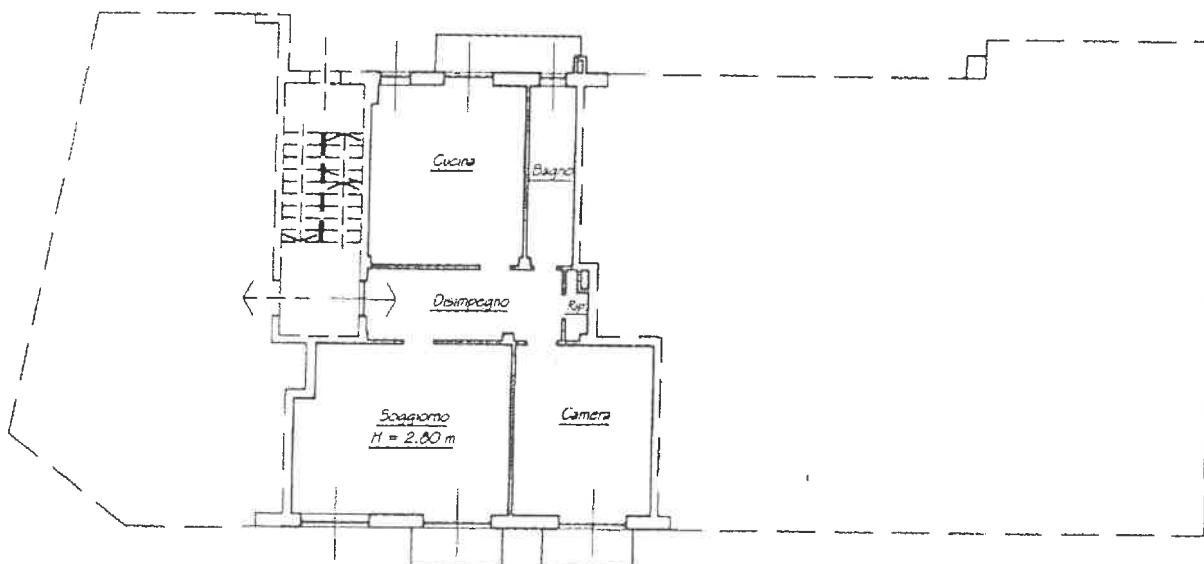

PIANTA PIANO SECONDO

520