
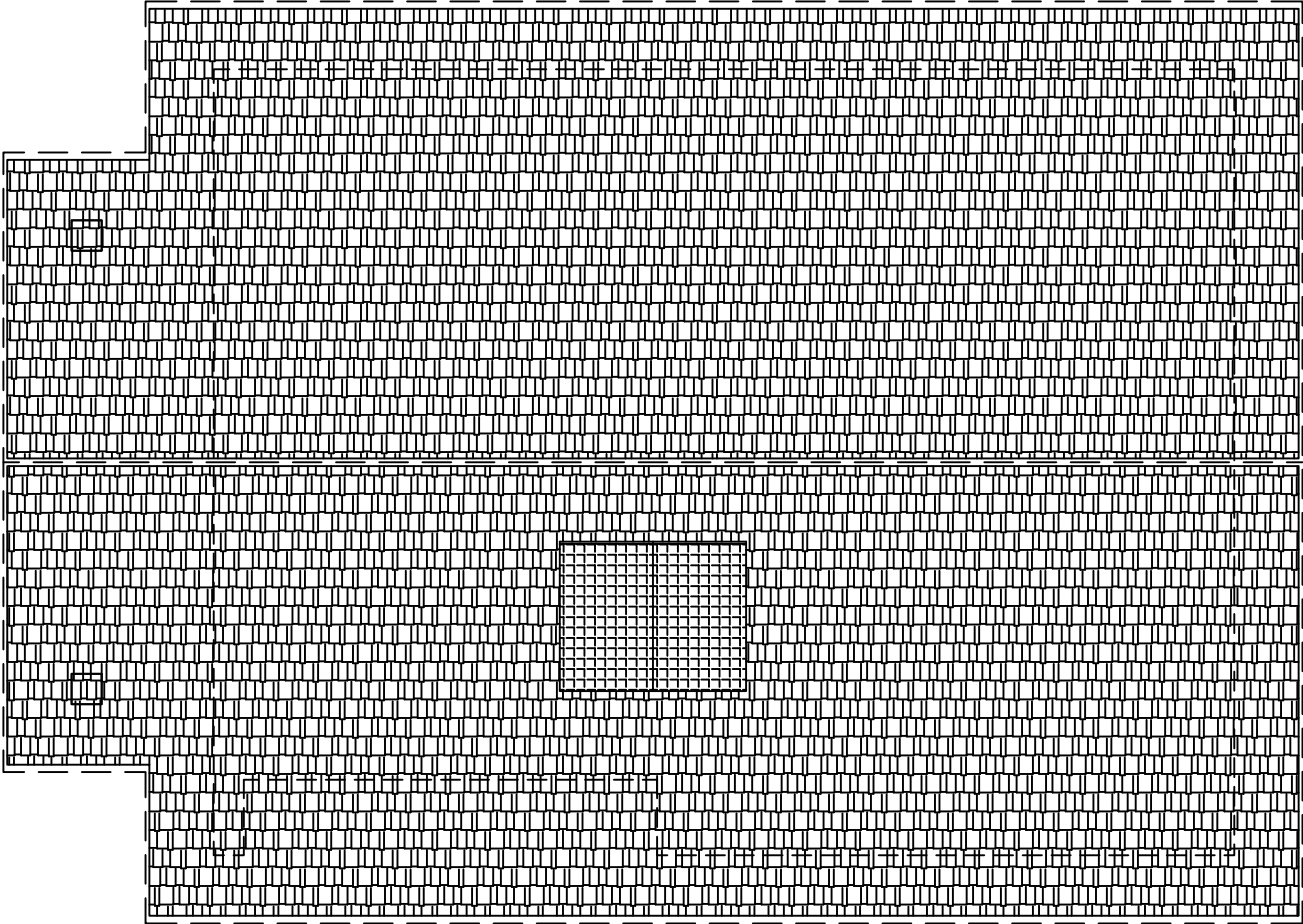


SCHEMA COPERTURA

SEZIONE A-A'

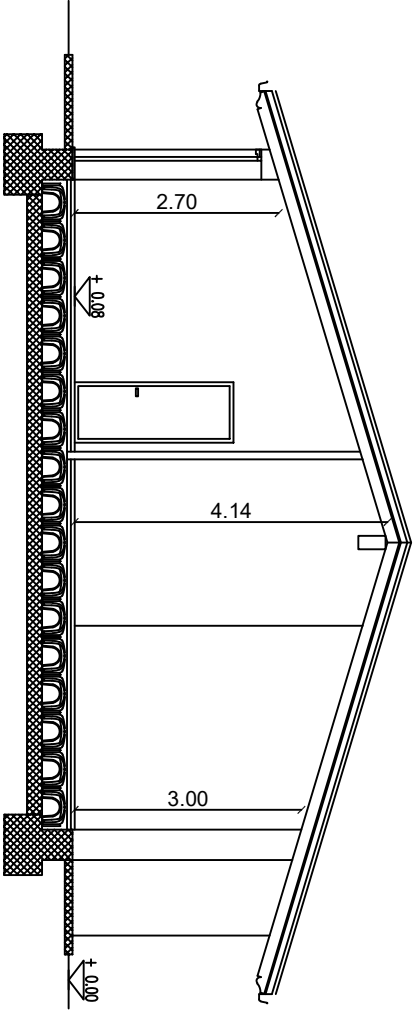

COMUNE DI NOVARA

NOVARA IMMOBILIARE

Via Tito Speri – 28100 NOVARA

OGGETTO: NUOVO COMPLESSO RESIDENZIALE
"VILLA SINGOLA SU UN PIANO"

DESCRIZIONE :

PIANTA PIANO COPERTURA E SEZIONE

SCALA :

1:100