


PIANTA PIANO TERRA

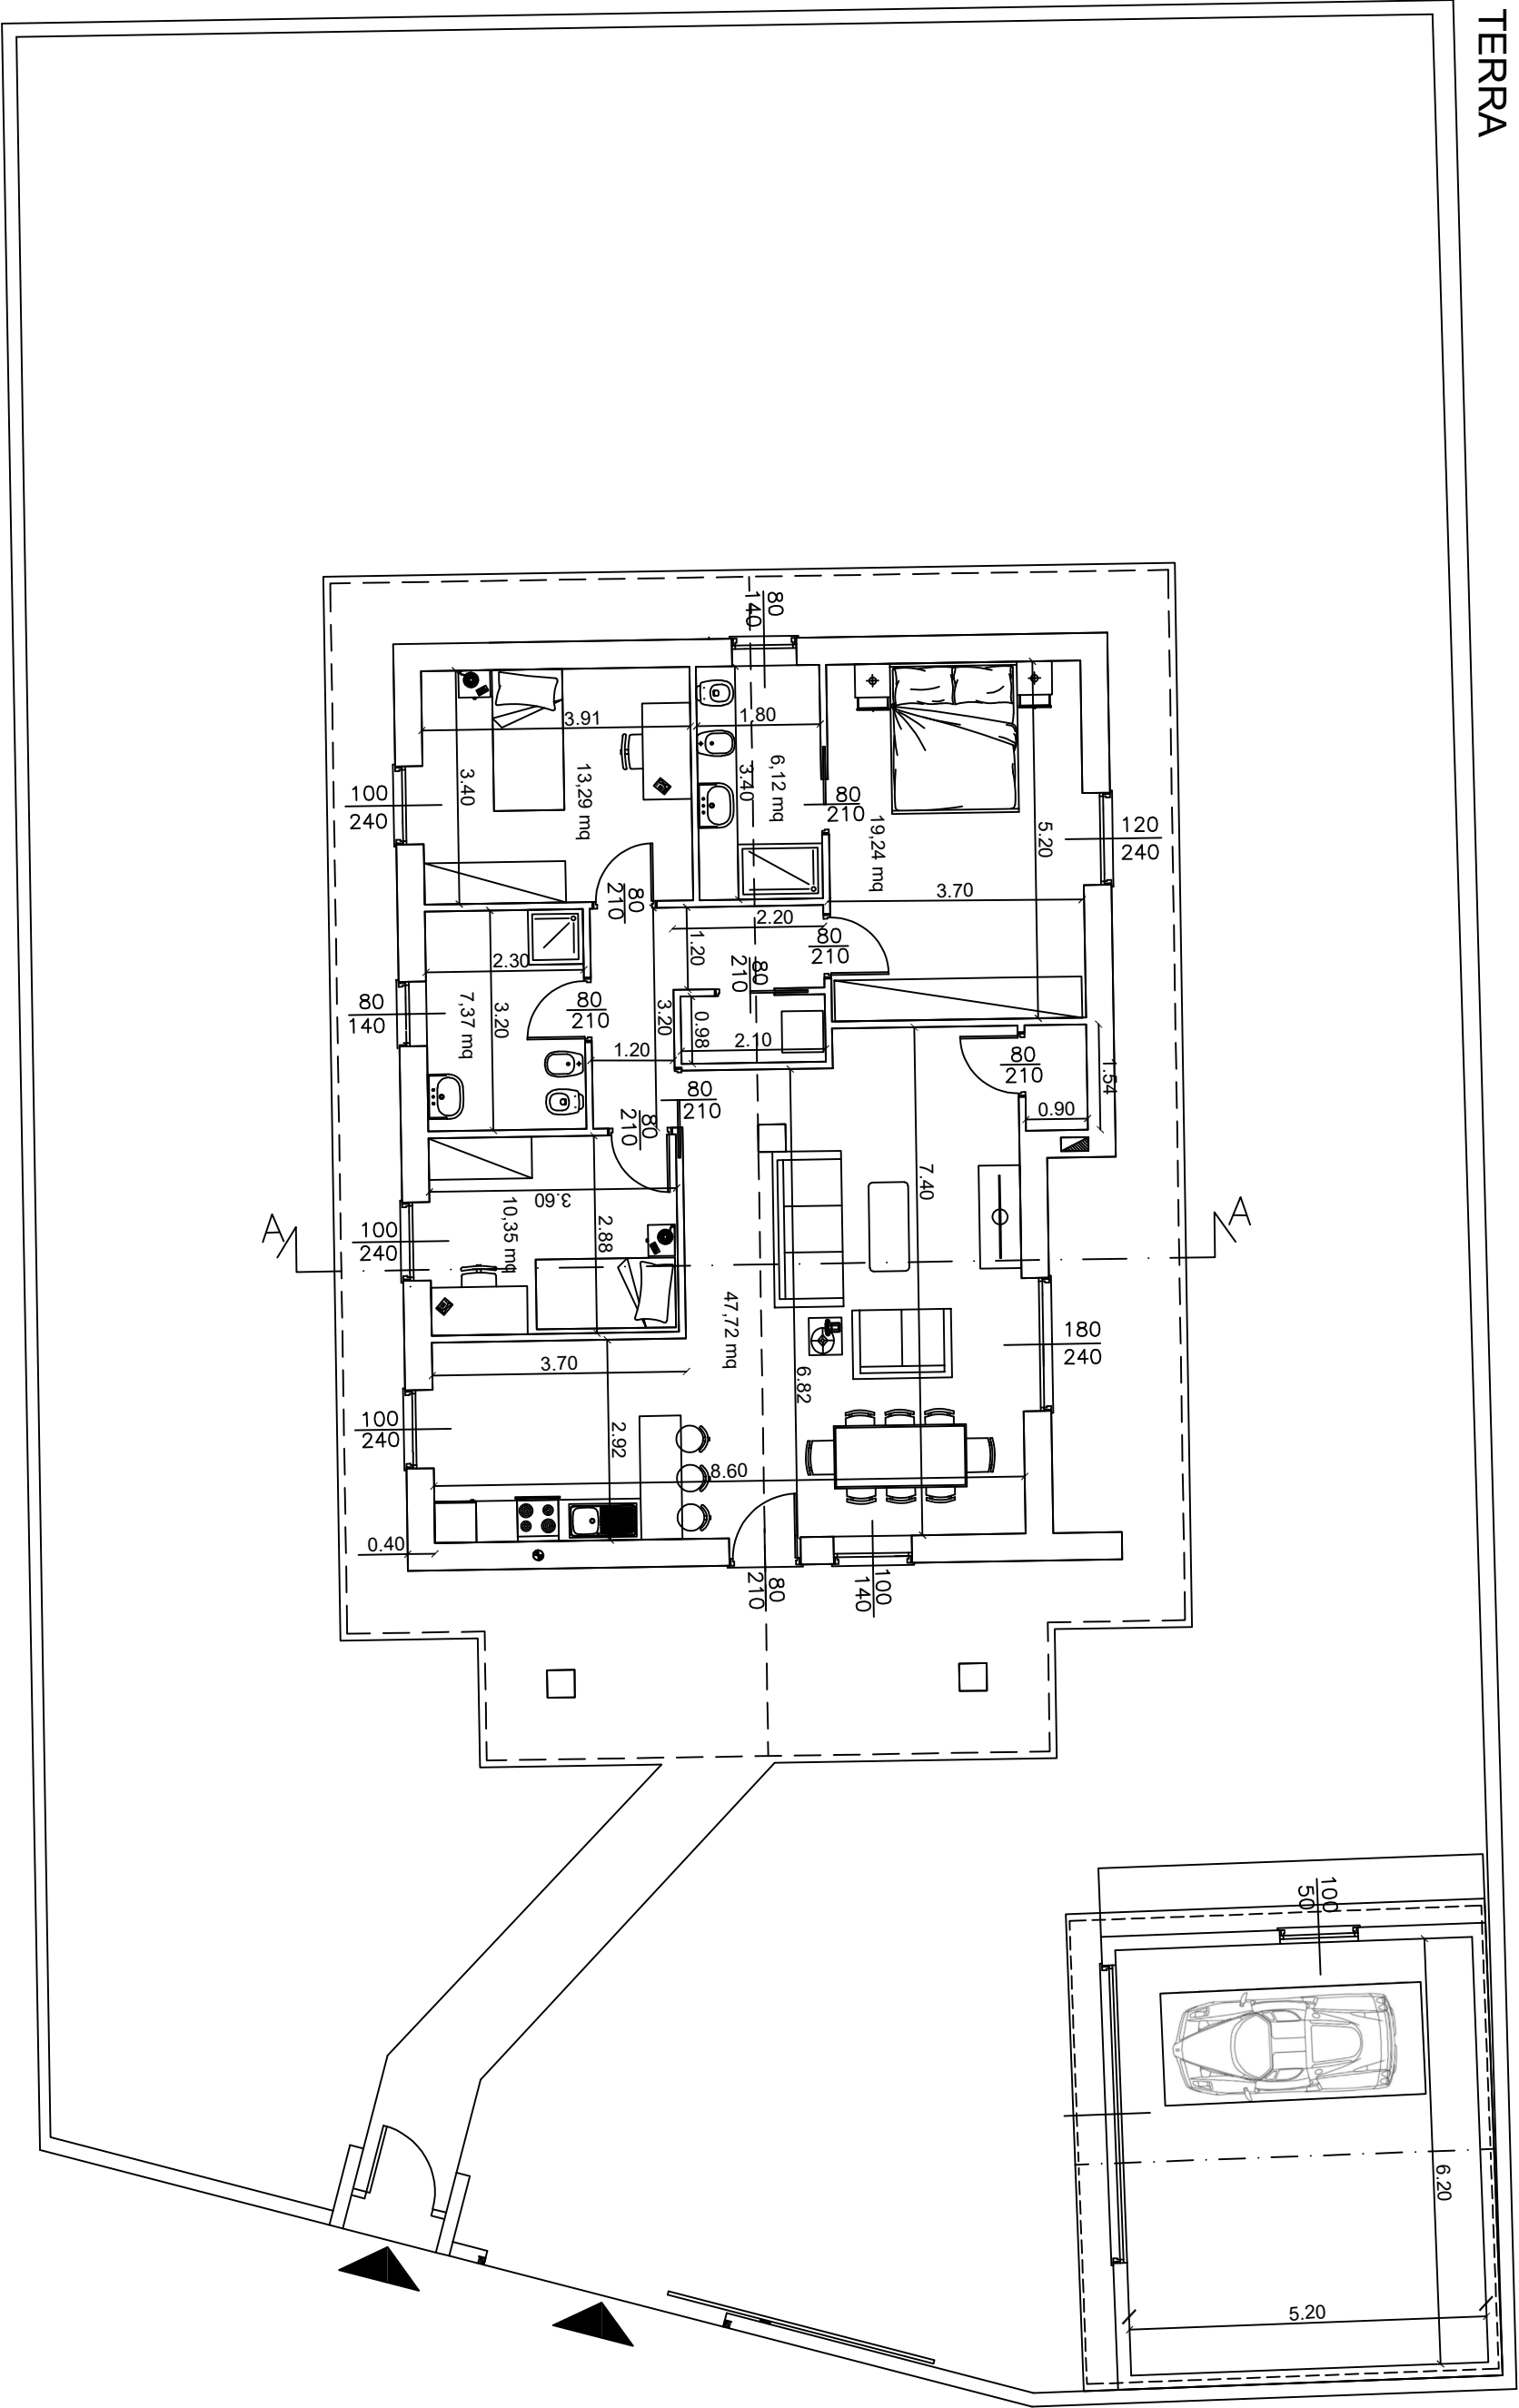

COMUNE DI NOVARA

NOVARA IMMOBILIARE

Via Tito Speri – 28100 NOVARA

OGGETTO: NUOVO COMPLESSO RESIDENZIALE
"VILLA SINGOLA SU UN PIANO"

DESCRIZIONE :

PIANTA PIANO TERRA

SCALA :

1:100

RAPPORTI AERO ILLUMINANTI	
CAMERA MATRIMONIALE → (1,20 X 2,40) / 19,24 = 0,149	
CAMERA SINGOLA 1 → (1,00 X 2,40) / 13,29 = 0,180	
CAMERA SINGOLA 2 → (1,00 X 2,40) / 10,35 = 0,232	
BAGNO 1 → (0,80 X 1,40) / 6,12 = 0,183	
BAGNO 2 → (0,80 X 1,40) / 7,37 = 0,152	
SOGGIORNO / SALA P. → (1,80 X 2,40) + (1,00 X 1,40) + (1,00 X 2,40) / 47,72 = 0,170	

TAV. 2