

MODULARIO
F. rig. rend. 487



MINISTERO DELLE FINANZE

DIREZIONE GENERALE DEL CATASTO E DEI SS.TT.EE.


CATASTO EDILIZIO URBANO (RDL 13-4-1939, n. 652)

MOD. BN (CEU)


LIRE
250

Planimetria di u.i.u. in Comune di ROMAGNANO S. via DEI MARTIRI civ. 55

PIANTA PIANO TERRENO

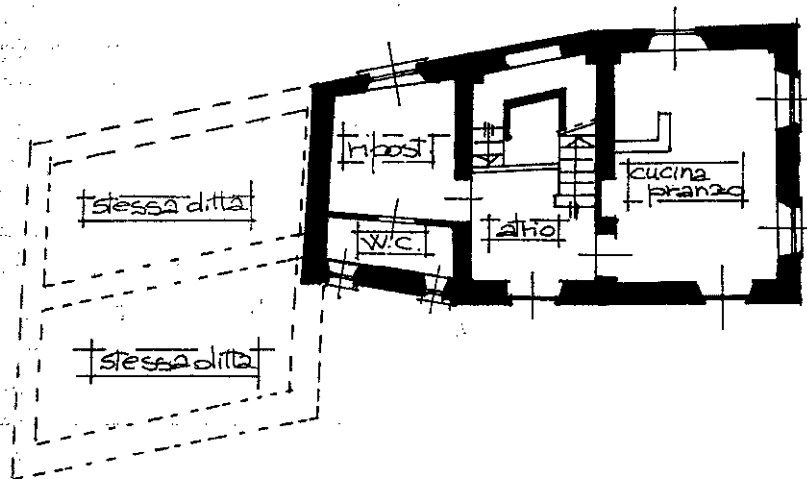

PIANTA PIANO PRIMO

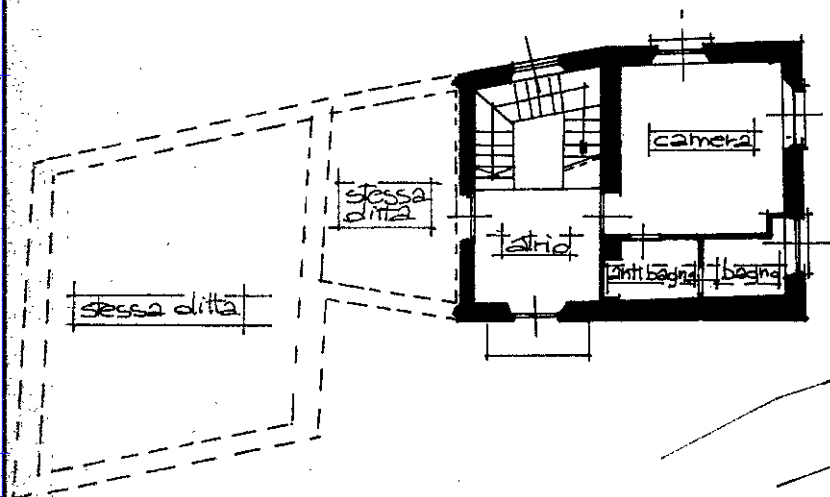


ESTRATTO N.C.E.U.

comune di Romagnano Sesia
foglio 11; mapp. 162
scala 1:1000

Via dei Martiri

ORIENTAMENTO

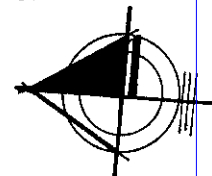

SCALA DI 1:200

Dichiarazione di N.C. ☐

Denuncia di variazione ☒

Compilata dal GEOM. DONETTI RENZO
(Titolo, cognome e nome)

RISERVATO ALL'UFFICIO

Data presentazione: 28/01/1992 - Data: 11/06/2026 - n. T98882 - Richiedente: GZZRRT81B20A479L

Identificativi catastali: Iscritto all'albo dei geometri della provincia di Novara n. 2026

Totale schede: 1 - Formato di acquisizione: A4(210x297) - Formato stampa richiesto: A4(210x297)

n. 162 sub. 2 data 11/06/2026 Firma Renzo Donetti