


PIANTA PIANO TERRENO

SCALA 1:100

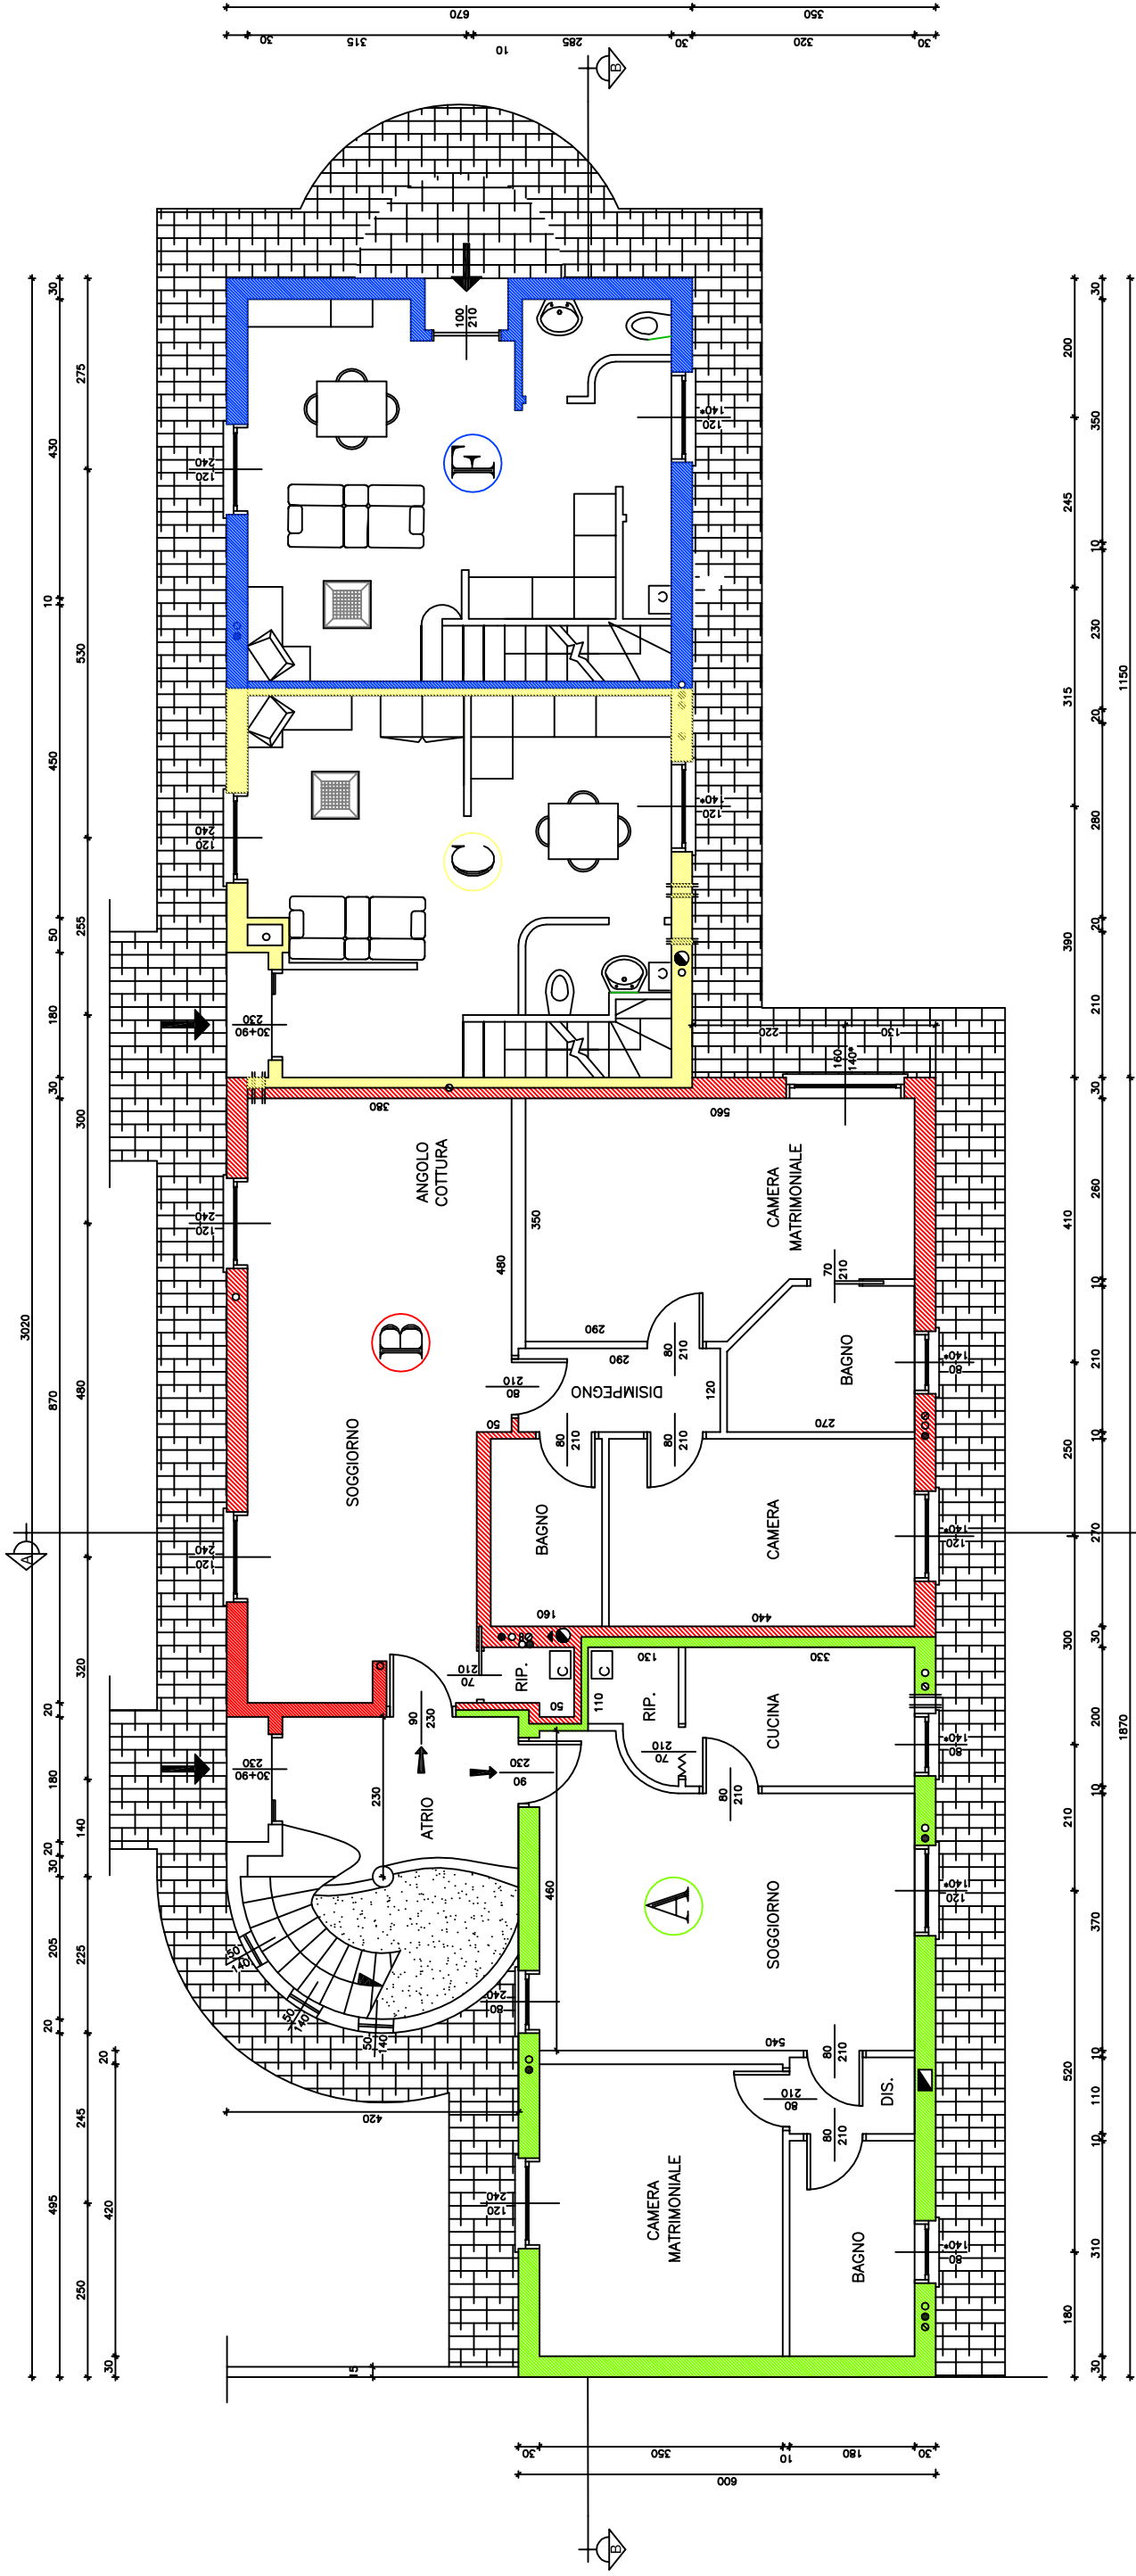

N.B.
 * h da piano pavimento finito a davanzale 100
 * h da piano pavimento finito a davanzale 60
 TUTTI I RIP. H=210 CON CAVEDIO SUPERIORE

○	ACQUE BIANCHE	△	PRESA ARIA CUCINA A TETTO dm. 10 cm
●	ACQUE NERE	▲	PRESA ARIA CALDMA A TETTO dm. 10 cm
⊙	SFATI CUCINE E WC	⊠	USCITA ARIA CUCINA A TETTO dm. 10 cm
◐	CANNE FUMARIE	▬	PRESA ARIA CUCINA DIRETTA dm. 10 cm
◑	CANNE FUMARIE	▬▬	USCITA ARIA CUCINA DIRETTA dm. 10 cm
⊞	AERAZIONE FORZATA	▬▬▬	PRESA ARIA CALDMA DIRETTA dm. 10 cm