

MODULARIO
F. rig. rend. 497



MINISTERO DELLE FINANZE

DIREZIONE GENERALE DEL CATASTO E DEI SS.TT.EE.


CATASTO EDILIZIO URBANO (RDL 13-4-1939, n. 652)

MOD. **BN** (CEU)

LIRE
250

Planimetria di u.i.u. in Comune di ROMAGNANO SESIA via DEI MARTIRI civ. 55

PIANTA PIANO PRIMO

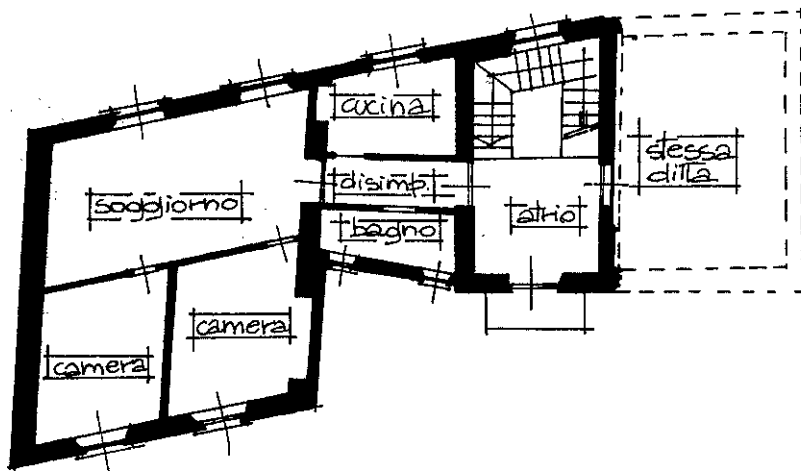

ESTRATTO N.C.E.U.

Comune di Romagnano S.


foglio 11 ; mapp. 162

scala 1:1000

Via dei Martiri



ORIENTAMENTO

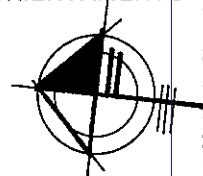

SCALA DI 1: 200

Dichiarazione di N.C. ☐
Ultima planimetria in atti ☒
Denuncia di variazione ☒

Compilata dal GEOM. DONETTI RENZO
(Titolo, cognome e nome)

RISERVATO ALL'UFFICIO

Data presentazione: 28/01/1992 - Data: 11/06/2026 - n. T98883 - Richiedente: GZZRRT81B20A479L

Totale schede: 11 - Formato di acquisizione: A4(210x297) - Formato stampa richiesto: A4(210x297)

F. 11 della provincia di Novara n. 2028

n. 162 sub. 3
data 11/06/2026 Firma Renzo Donetti