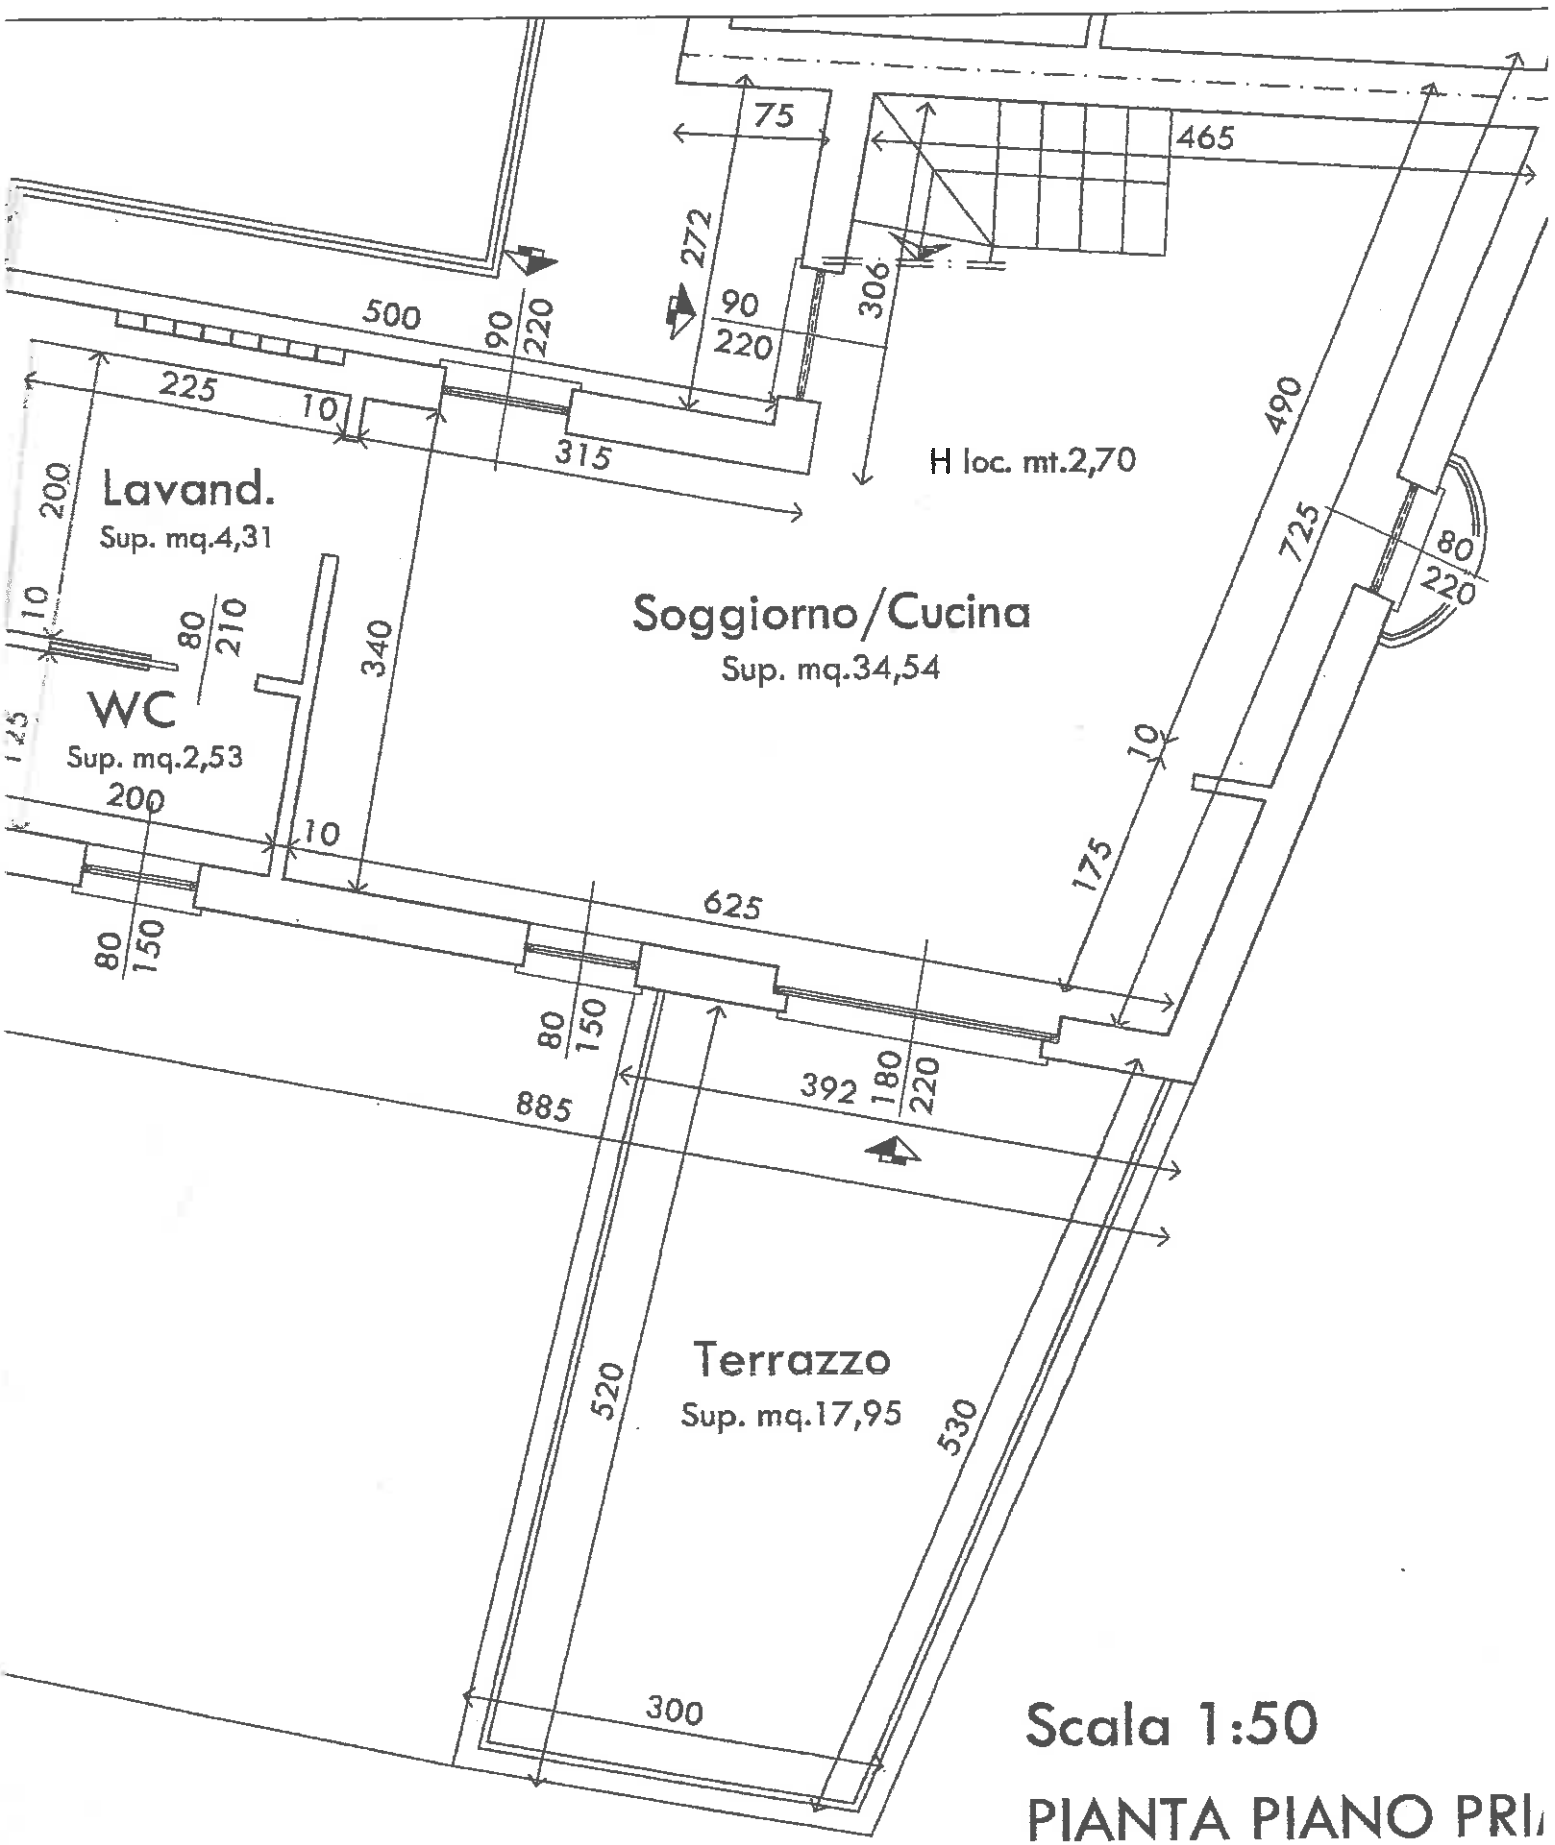


Scala 1:50

PIANTA PIANO PRI