


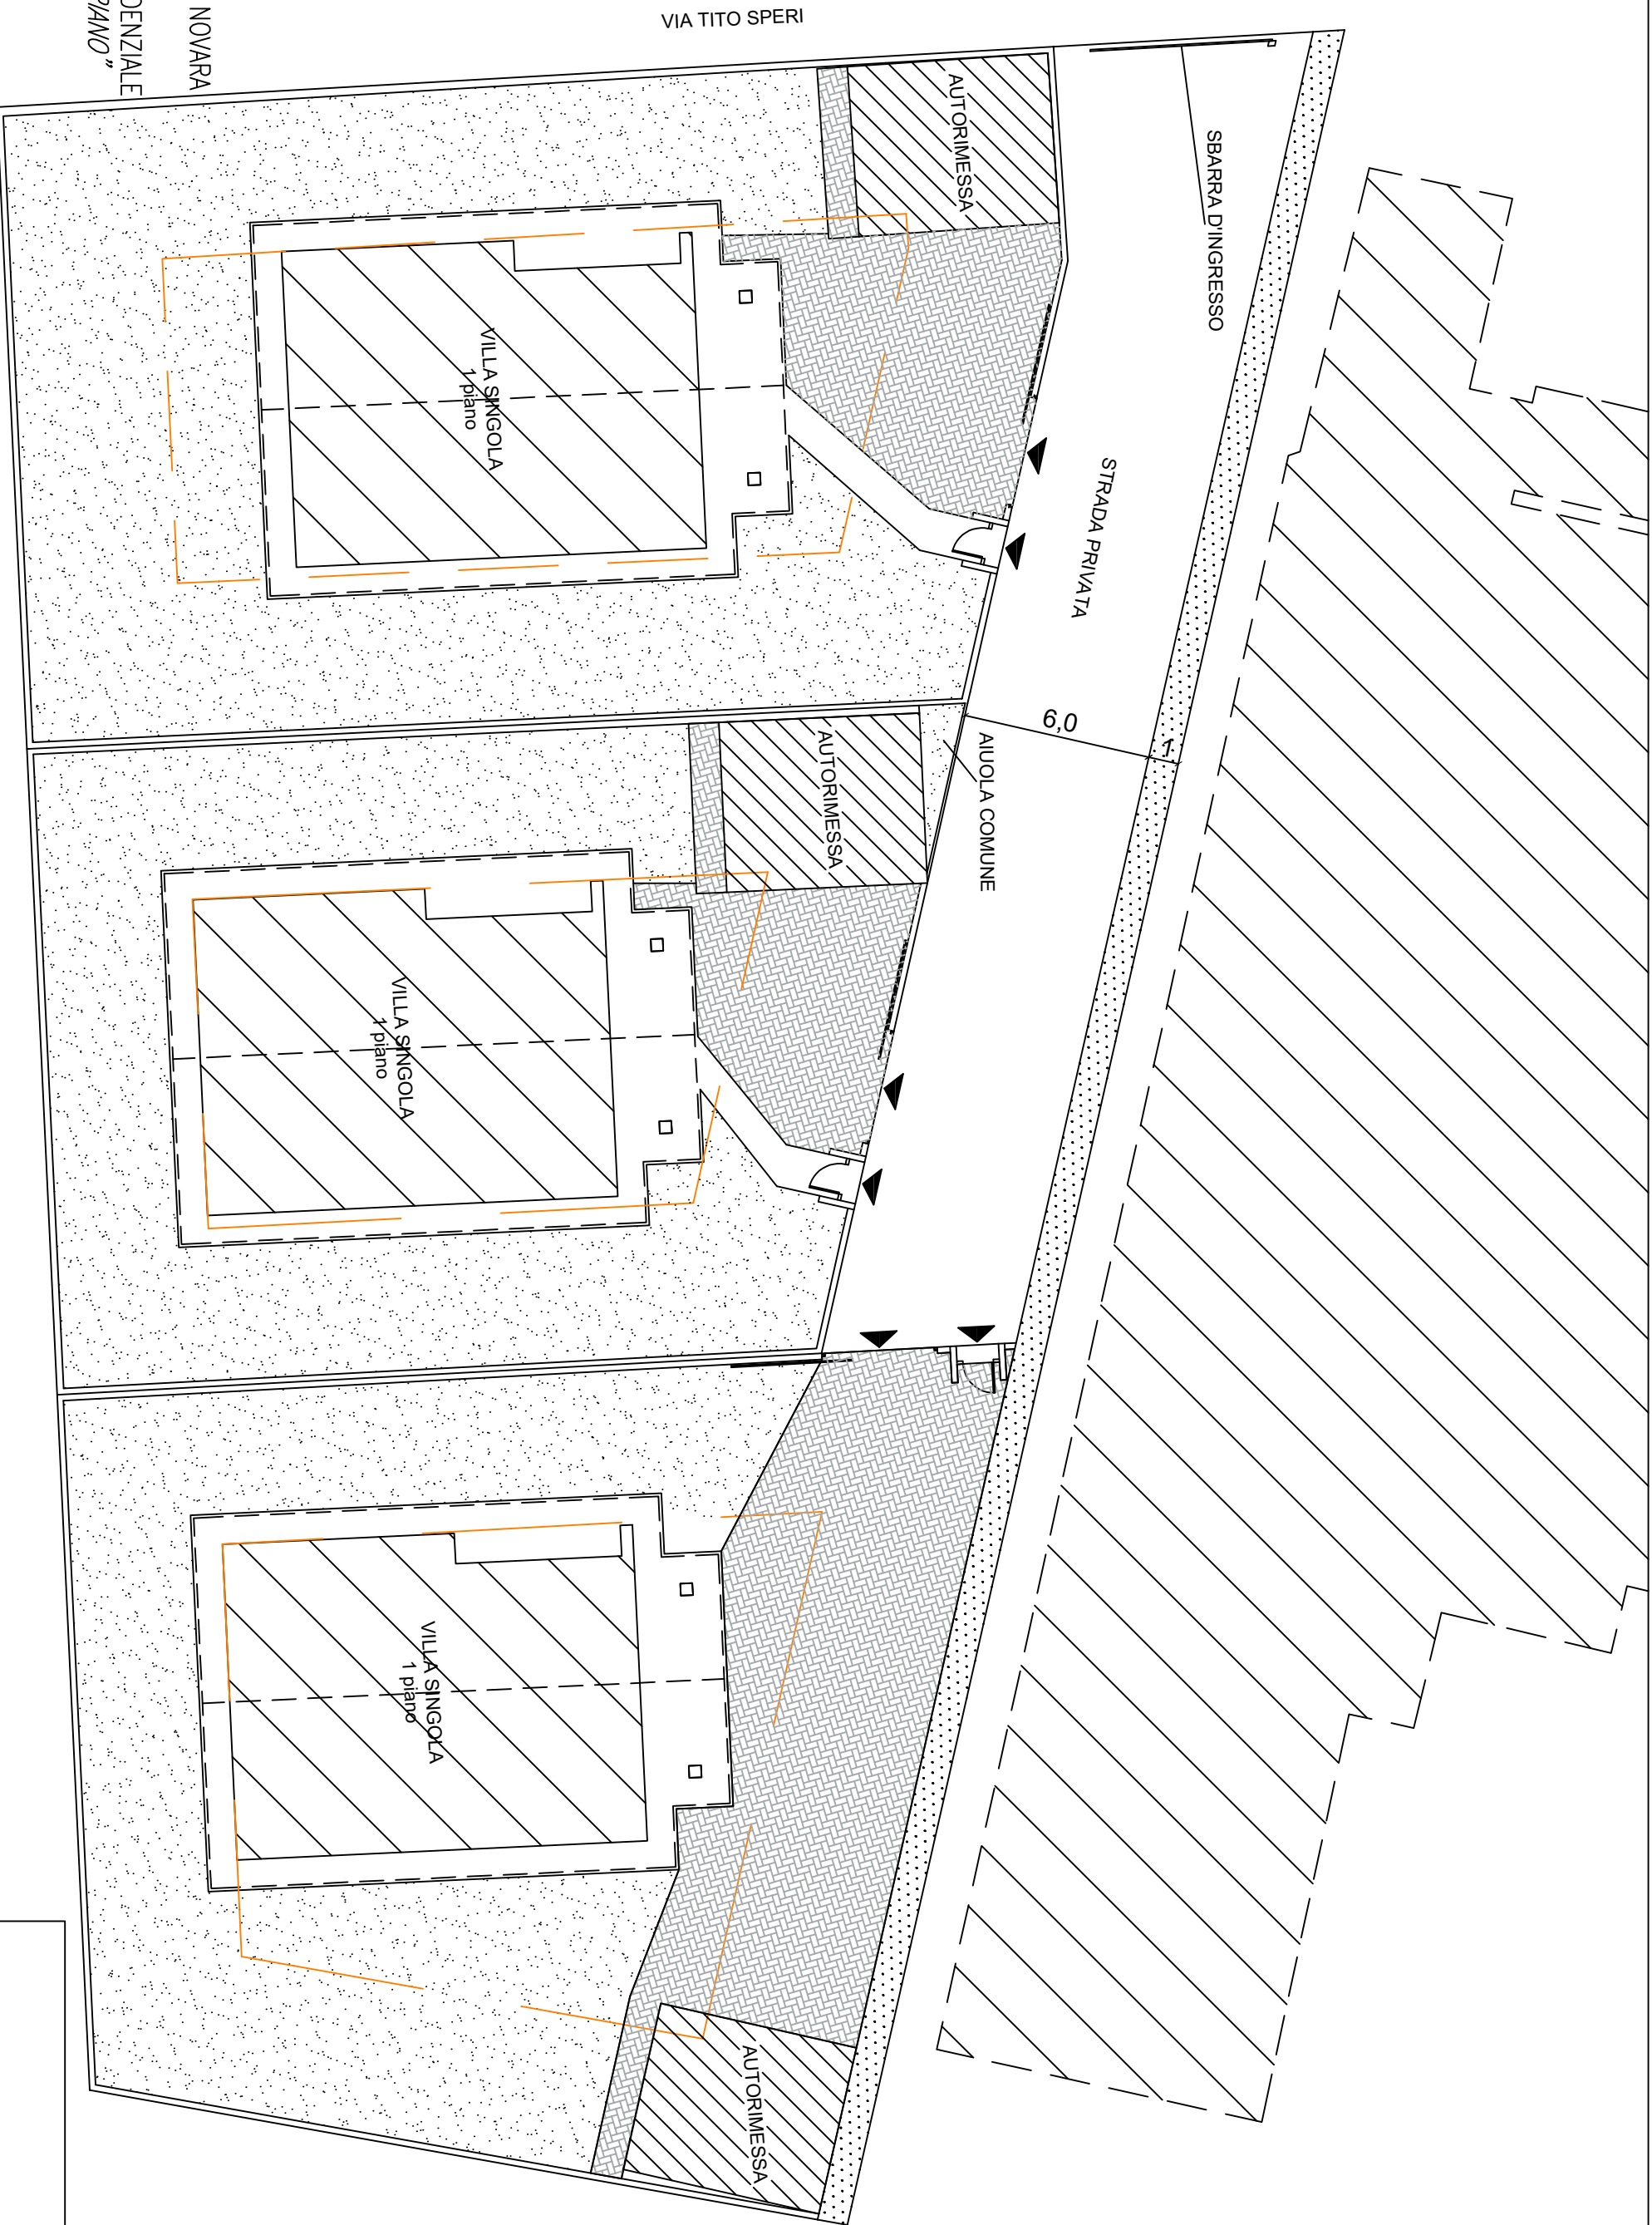

COMUNE DI NOVARA
NOVARA IMMOBILIARE
Via Tito Spéri – 28100 NOVARA
OGGETTO:
NUOVO COMPLESSO RESIDENZIALE
"VILLA SINGOLA SU UN PIANO"

DESCRIZIONE :
PLANIMETRIA GENERALE

SCALA :
1:200

— — — — —
LIMITE EDIFICABILITA'

TAV. 1