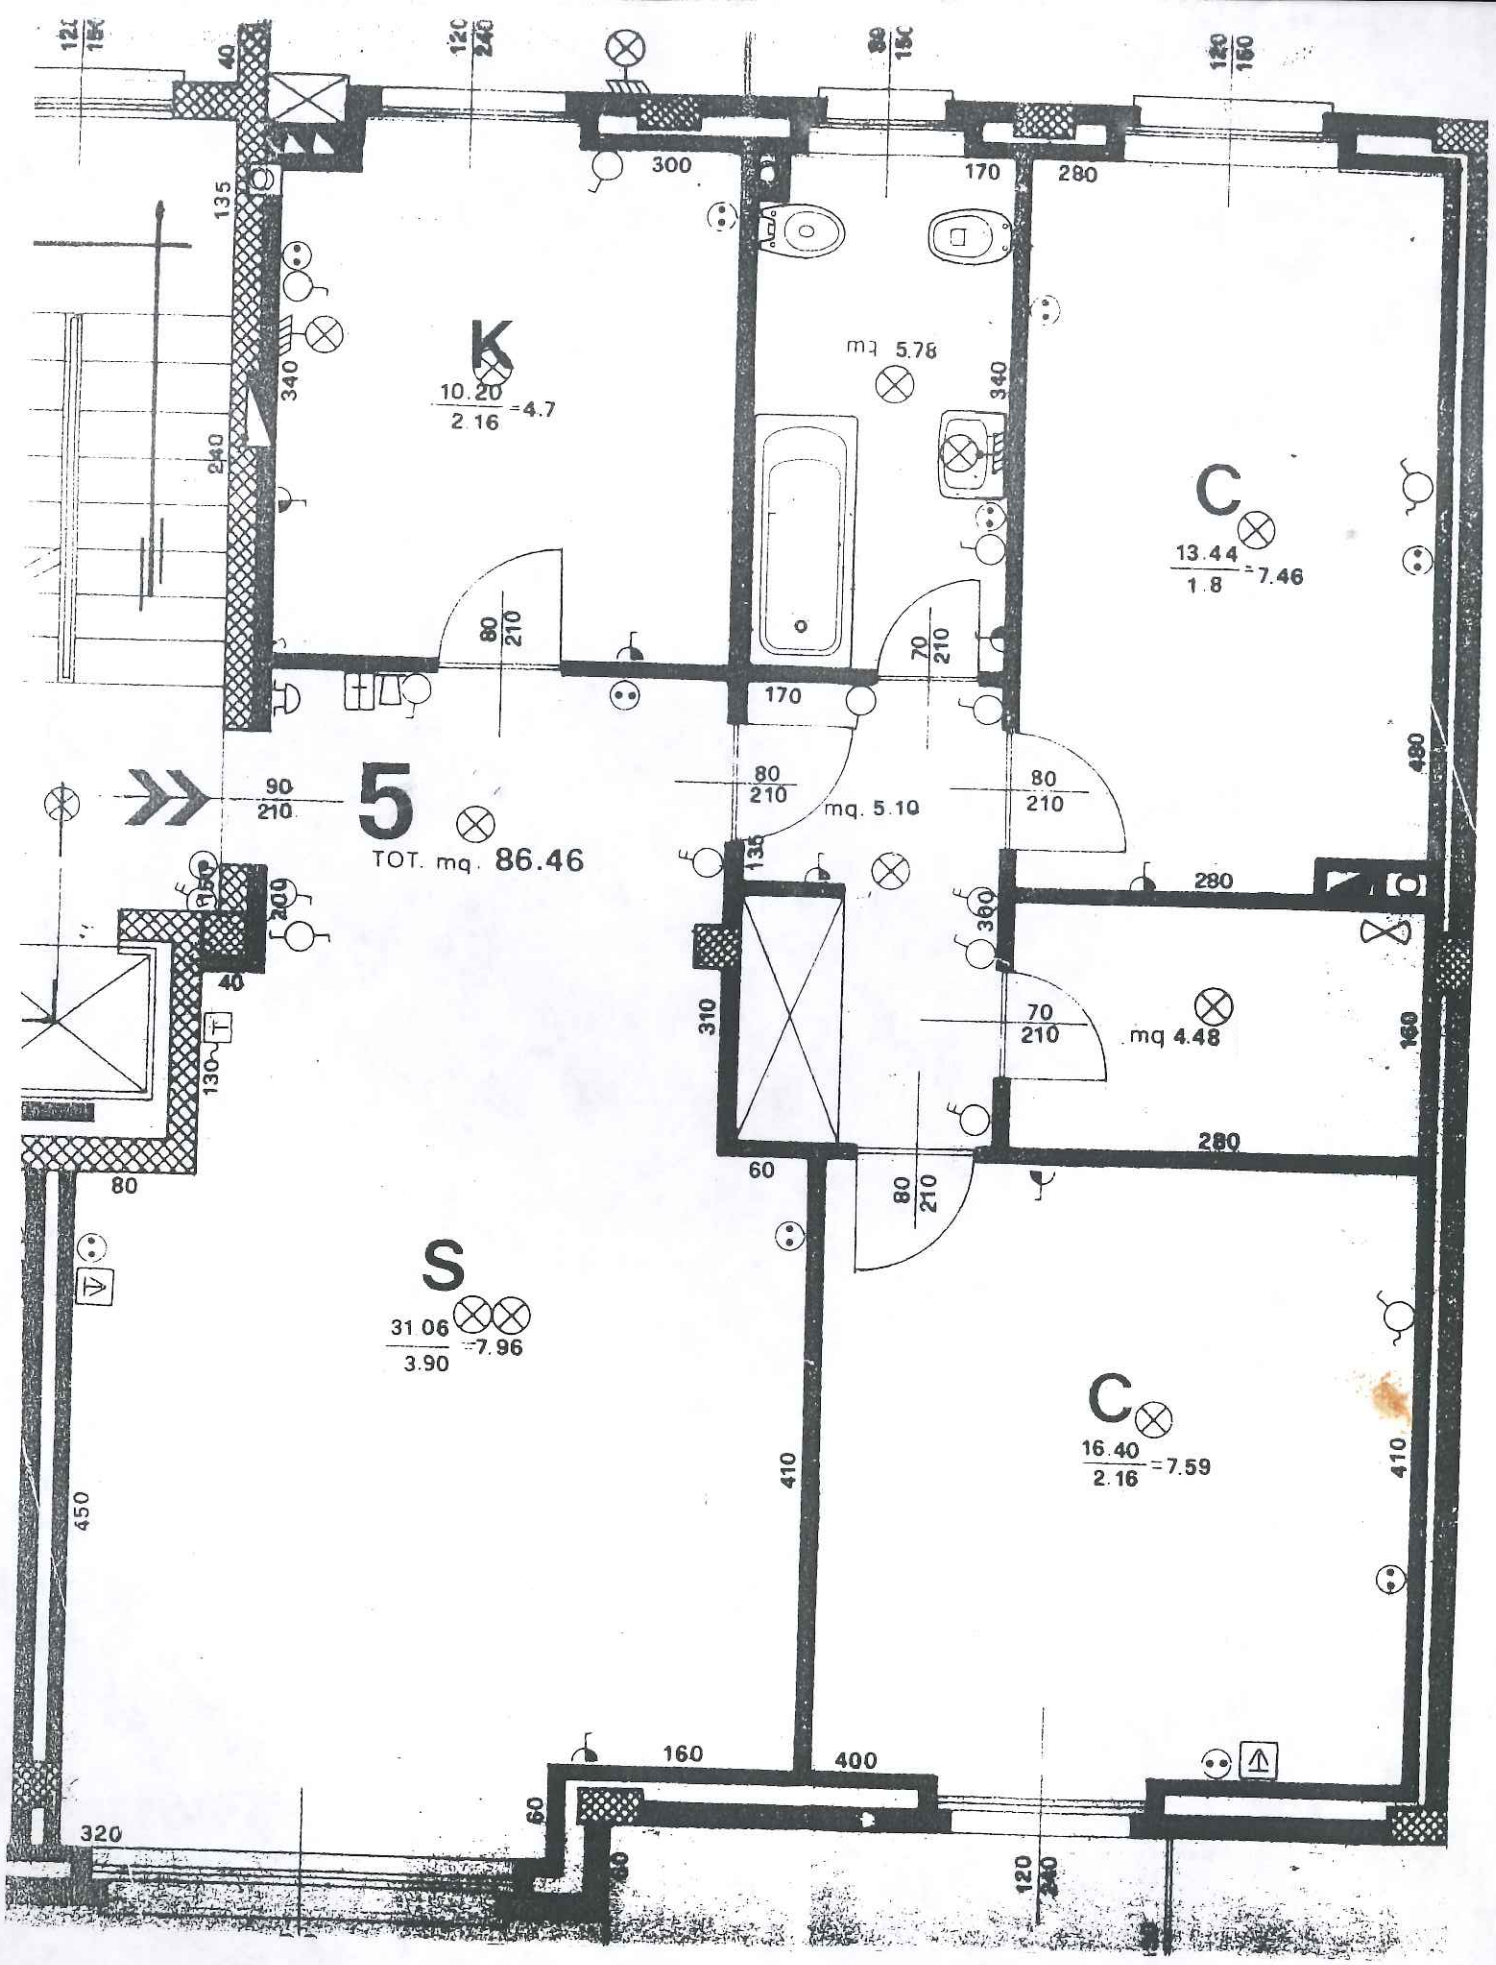

K
10.20 / 2.16 = 4.7
mq 5.78
C
13.44 / 1.8 = 7.46
5
TOT. mq. 86.46
mq. 5.10
mq 4.48
S
31.06 / 3.90 = 7.96
C
16.40 / 2.16 = 7.59