


PIANTA PIANO SECONDO IN PROGETTO

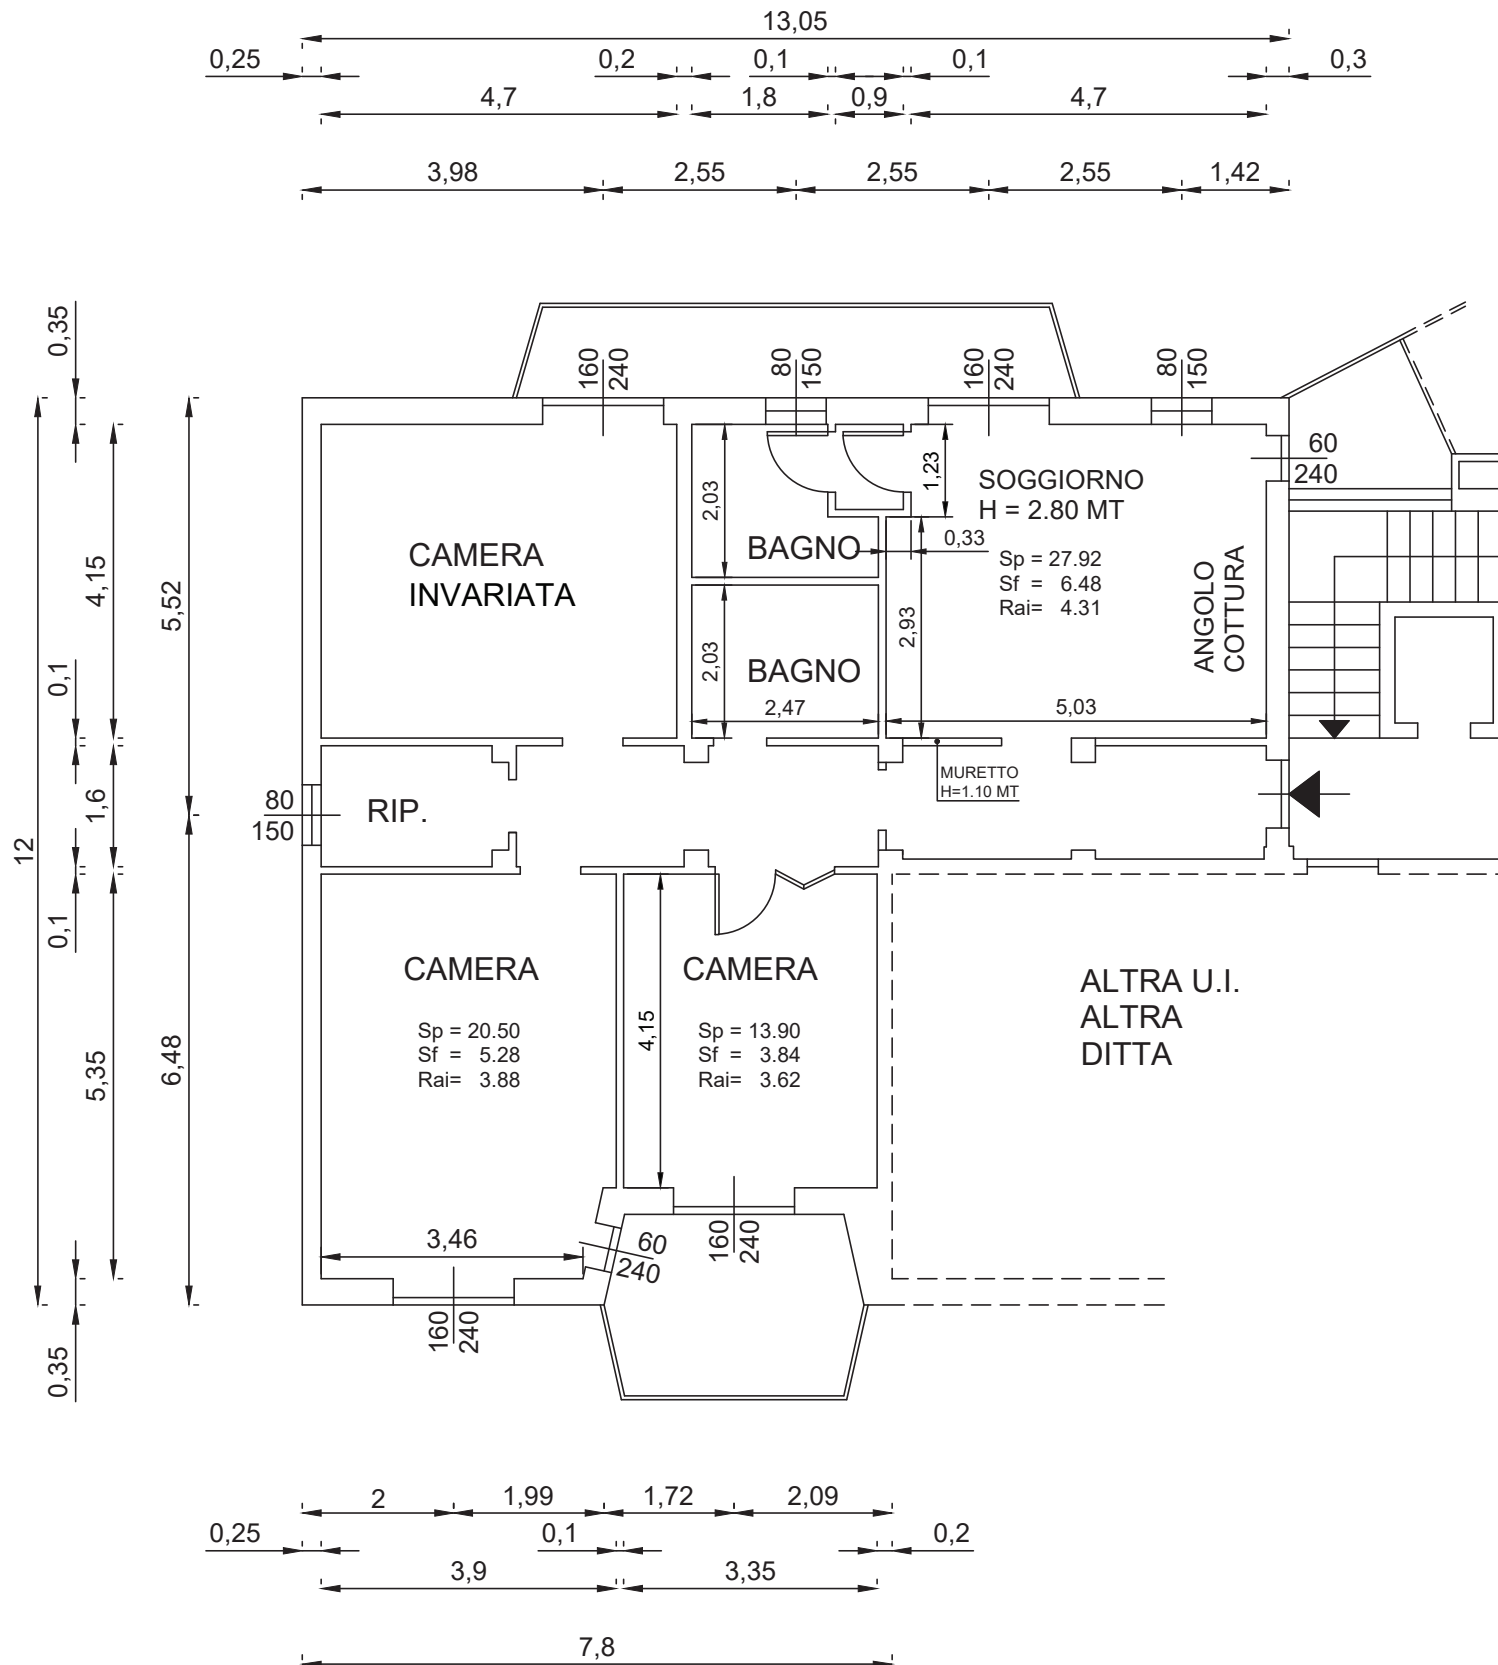

VIA PAPA GIOVANNI XXIII