

Agenzia del Territorio
CATASTO FABBRICATI
Ufficio Provinciale di
Novara


Scheda n. 1 Scala 1: 200

Dichiarazione protocollo n° NO0200228 del 07/12/2004	
Planimetria di u.i.u. in Comune di Novara	
Strada Privata Balzaretti	civ. 1
Identificativi Catastali:	Compilata da:
Sezione: Foglio: 50 Particella: 672 Subalterno: 18	Turini Davide Iscritto all'albo: Geometri
	Prov. Novara N. 2154

PIANO INTERRATO



STRADA BALZARETTI

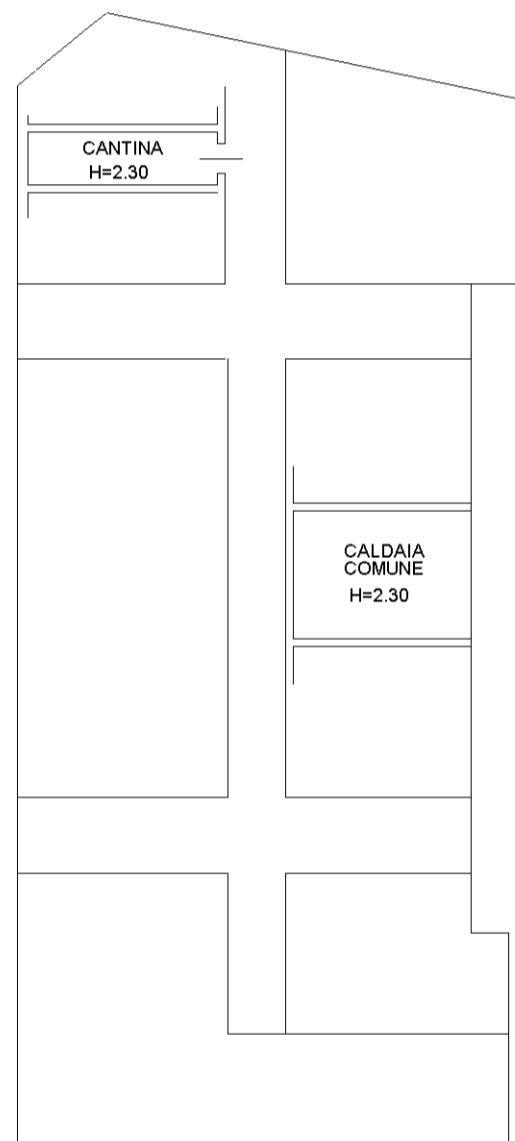

metri 01

Catasto dei Fabbricati - Situazione al 06/04/2018 - Comune di NOVARA (F952) - < Foglio: 50 - Particella: 672 - Subalterno: 18 >

STRADA PRIVATA BALZARETTI n. 1 piano: S1;
Ultima planimetria in atti