


RIFERIMENTO UNITÀ IMMOBILIARI EDIFICIO A


DESCRIZIONE UNITÀ PIANO PRIMO	
LOCALE NON AGIBILE	A.1.1
DESCRIZIONE UNITÀ PIANO SECONDO	
PALESTRA	A.2.1
LOCALE NON AGIBILE	A.2.5
UFFICI WHITE STAR	A.2.2
SPORTELLLO EQUITALIA	A.2.4

RIFERIMENTO UNITÀ IMMOBILIARI EDIFICIO B

DESCRIZIONE UNITÀ PIANO PRIMO	
UFFICI AGENZIA DELLE ENTRATE	B.1
DESCRIZIONE UNITÀ PIANO SECONDO	
UFFICI AGENZIA DELLE ENTRATE	B.1

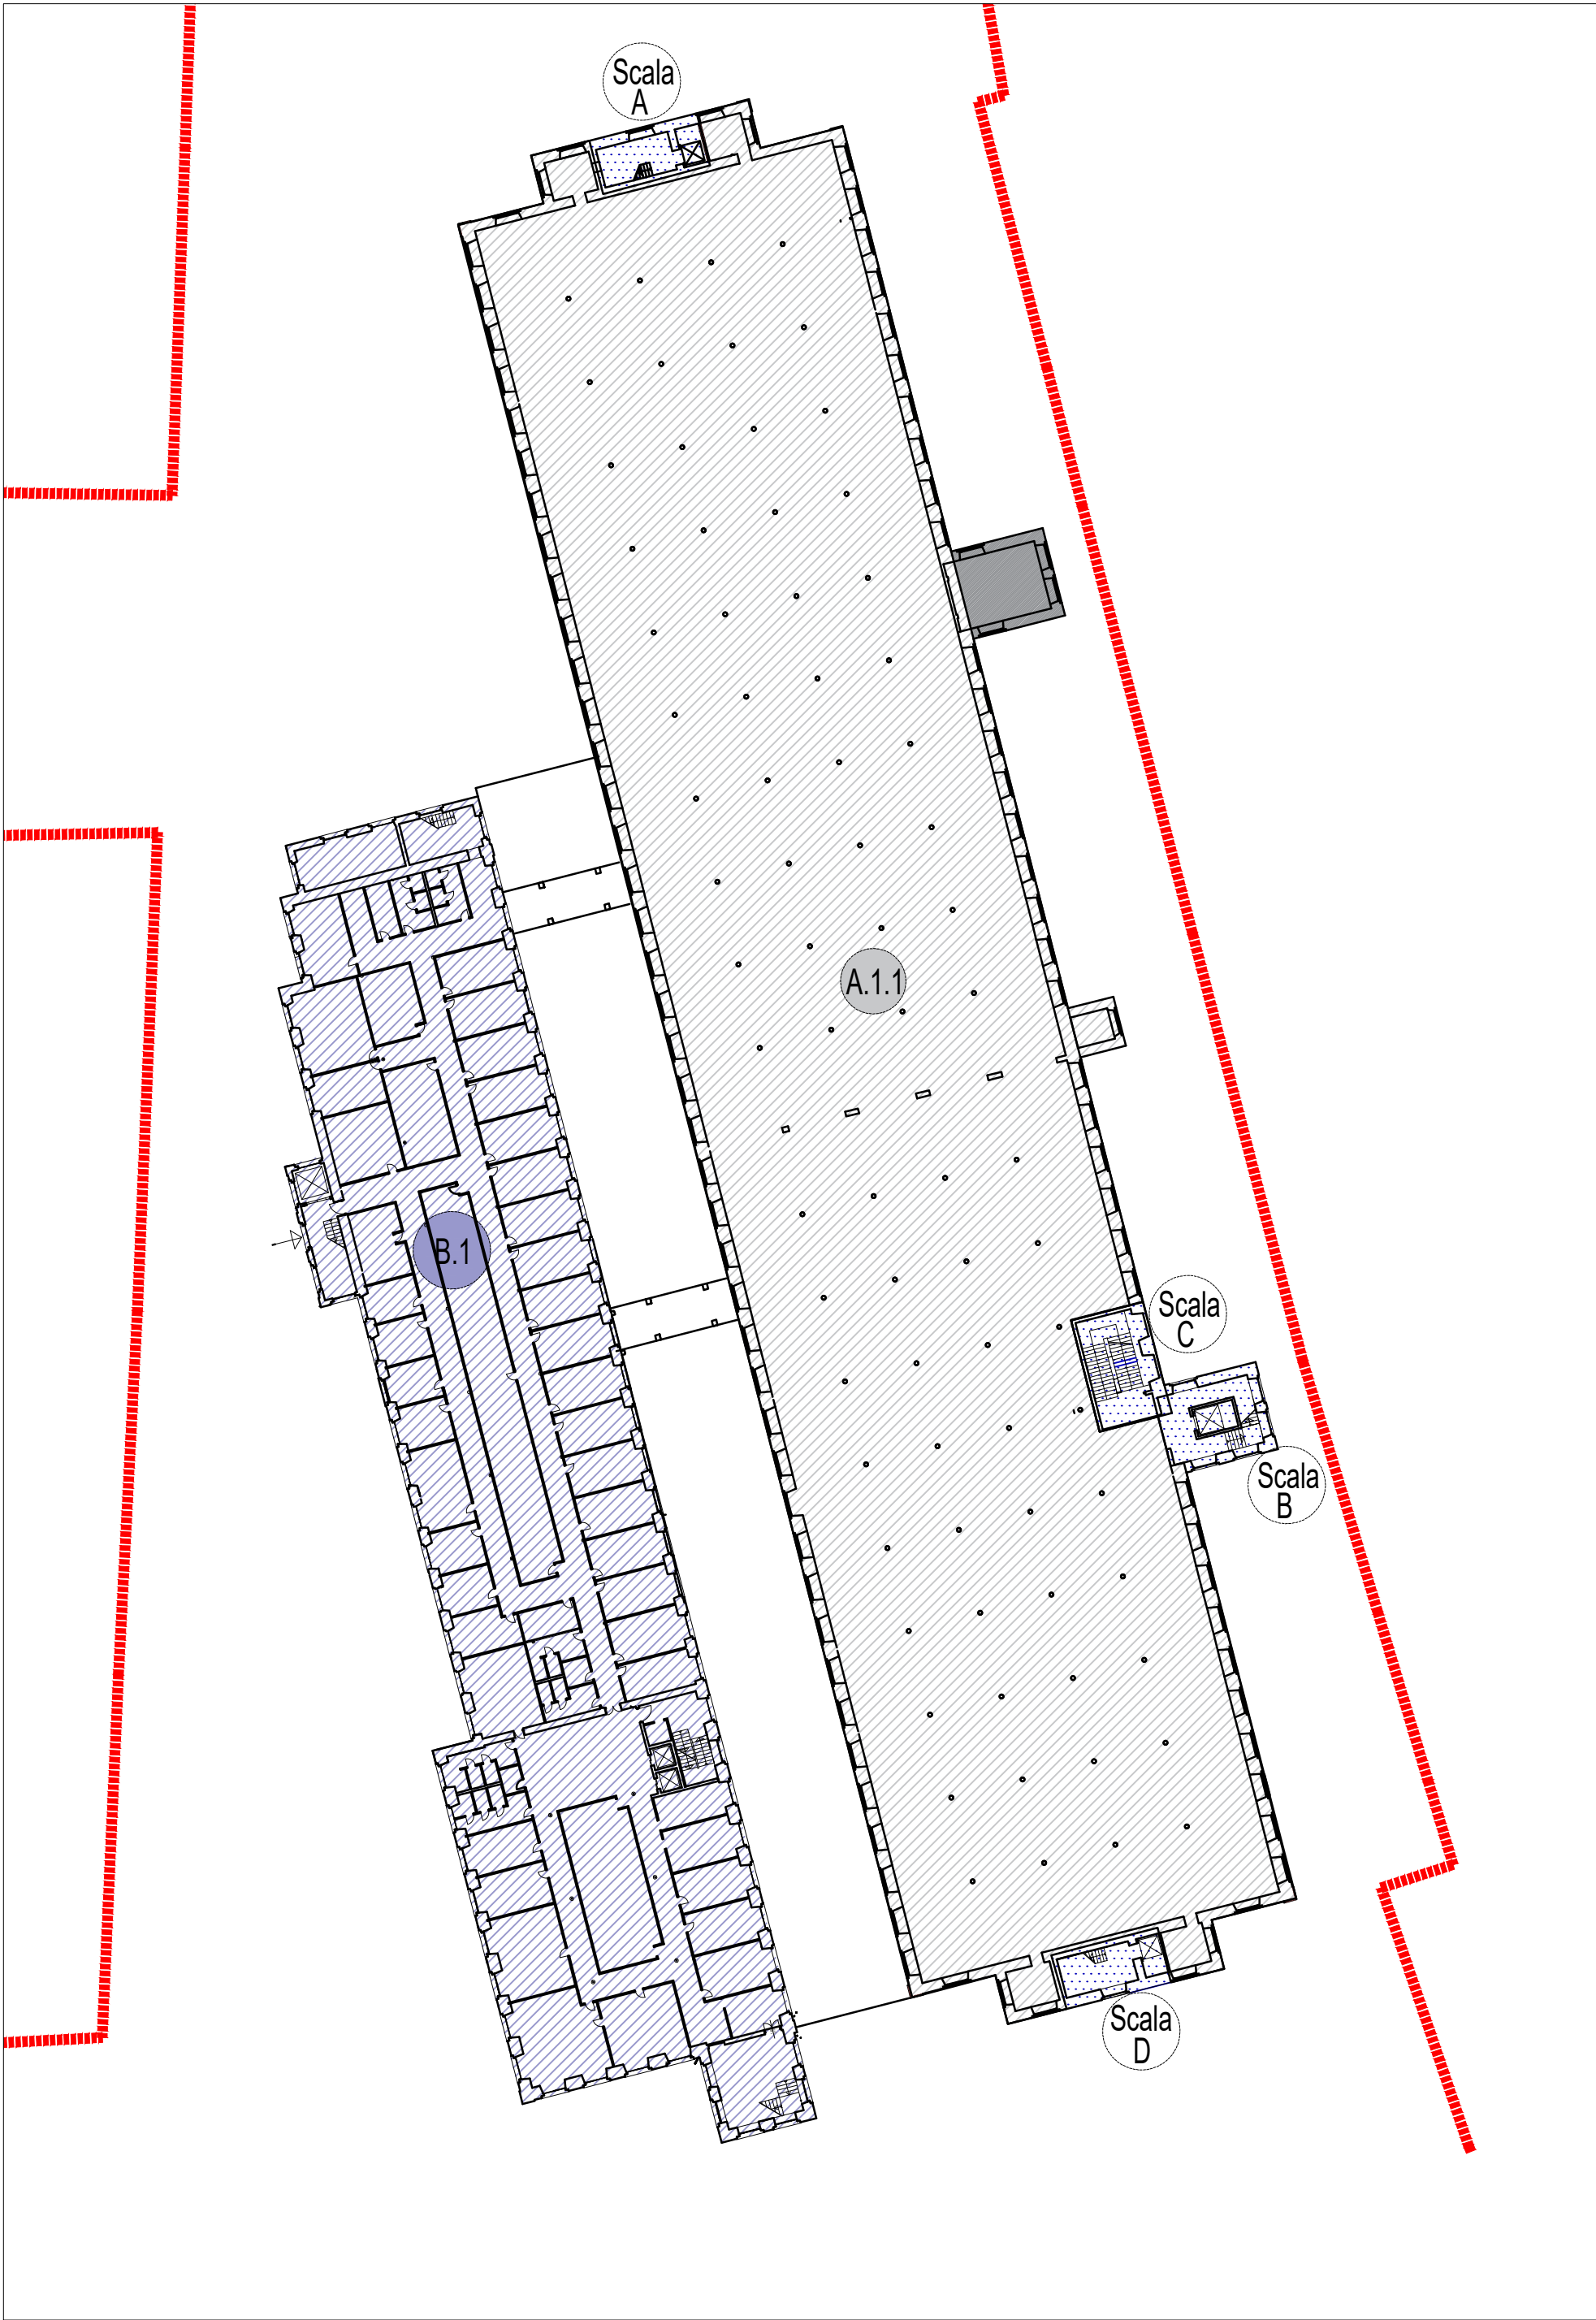

PLANIMETRIA PIANO PRIMO

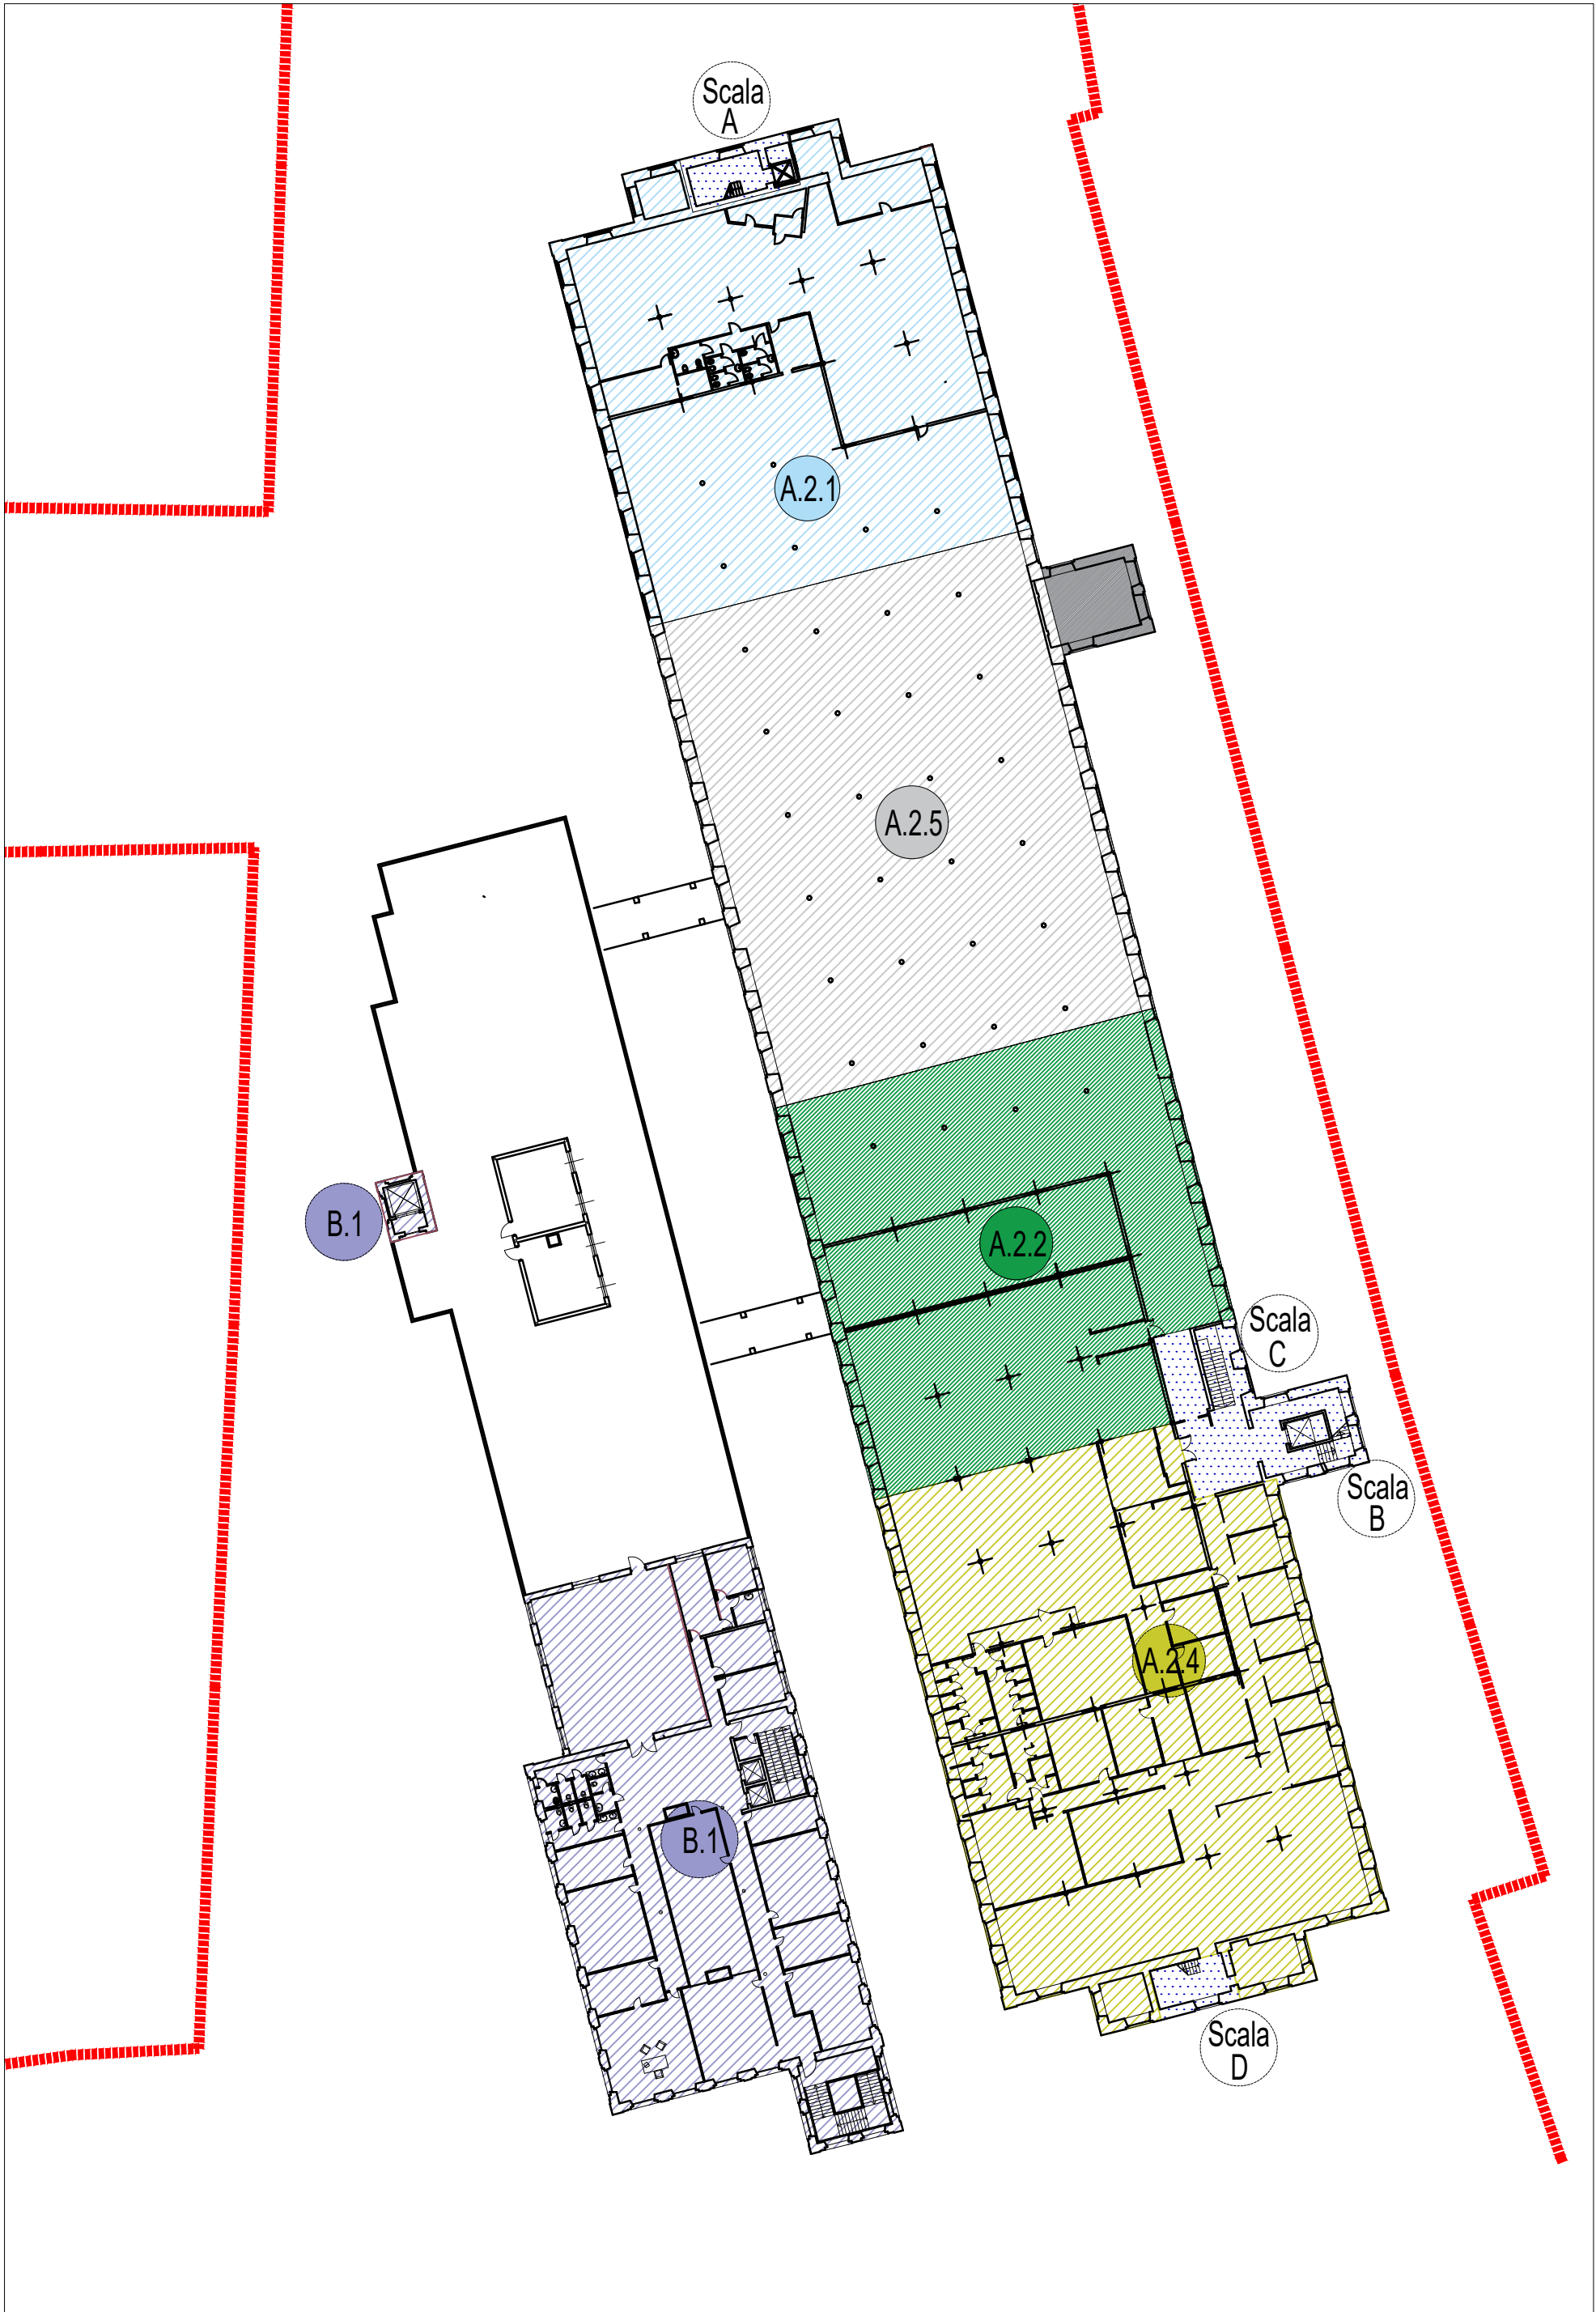

PLANIMETRIA PIANO SECONDO

INTESTAZIONE					
tecnicamente Ingegneria civile Via Adige 5 - 21018 Sesto Calende (VA) - tel. +39 0331 913600 mail: info@tecnicamente.org - web: www.tecnicamente.org					
PROGETTISTI					
EDILCA. S.r.l. PIAZZA BARTOLOMEO GASTALDI 1, 00197 ROMA (RM)					
COMMITTENTE					
AREA EX MANIFATTURA ROTONDI CORSO RISORGIMENTO - VIA PERNATI, NOVARA (NO)					
OGGETTO					
STATO DEGLI IMMOBILI				SCALA	1:500
				ATTIVITA'	SAG23-04
				AMBITO	EDI
				FASE	4PD
Planimetria piano primo e secondo				N. ELABORATO	A02
PROGETTO / ELABORATO					
Progettista e D.L. architettonico: Ing. FRANCESCO FRANCIONI					
FIRME					
REV.	DESCRIZIONE	DATA	REDATTO	VERIFICATO	APPROVATO
0	PRIMA EMISSIONE	10/01/2025	LM		
1					
2					
3					
REVISIONI					
FILE					
\\NAS-TEC\tecnicamente_DATI_FRA_SAG - Saglietti\Novara Rotondi\GESTIONE SPESE\2025 Proposta ripartizione Edilca\DOC\2025 01 Planimetrie.dwg					
Sul presente elaborato vige il DIRITTO di PROPRIETÀ, per cui ne è vietata la riproduzione anche parziale, cessione a terzi, la diffusione, se non dietro nostra espressa autorizzazione scritta. Ogni violazione sarà perseguita ai sensi delle vigenti leggi civili e penali.					