



Agenzia delle Entrate
CATASTO FABBRICATI
Ufficio Provinciale di
Novara

Dichiarazione protocollo n. del	
Comune di Novara	
Via Don Giovanni Gnifetti	
civ. 24	
Identificativi Catastali:	Compilata da:
Sezione:	Fizzotti Marco Giovanni
Foglio: 50	Iscritto all'albo:
Particella: 698	Geometri
Subalterno: 12	Prov. Novara
	N. 2663

Planimetria
Scheda n. 1 Scala 1:200

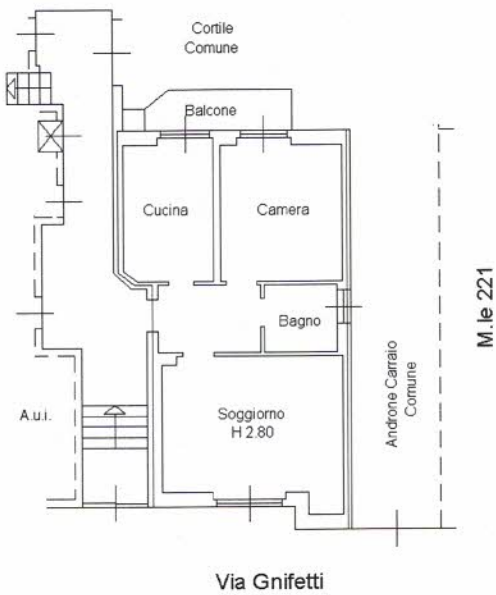

Piano Terra

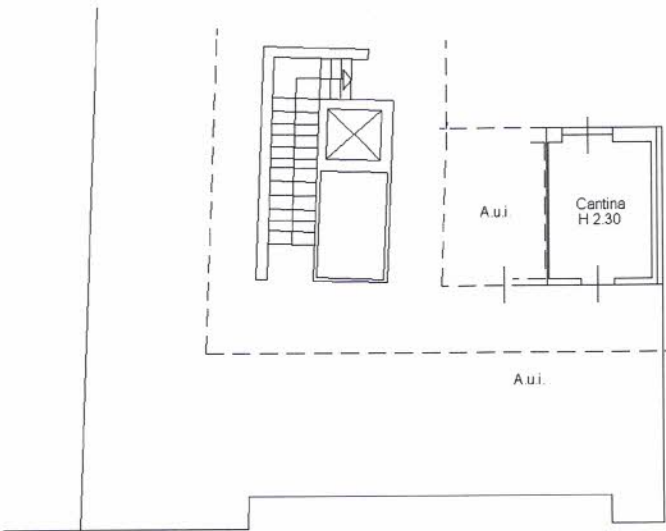

Piano Interrato

