



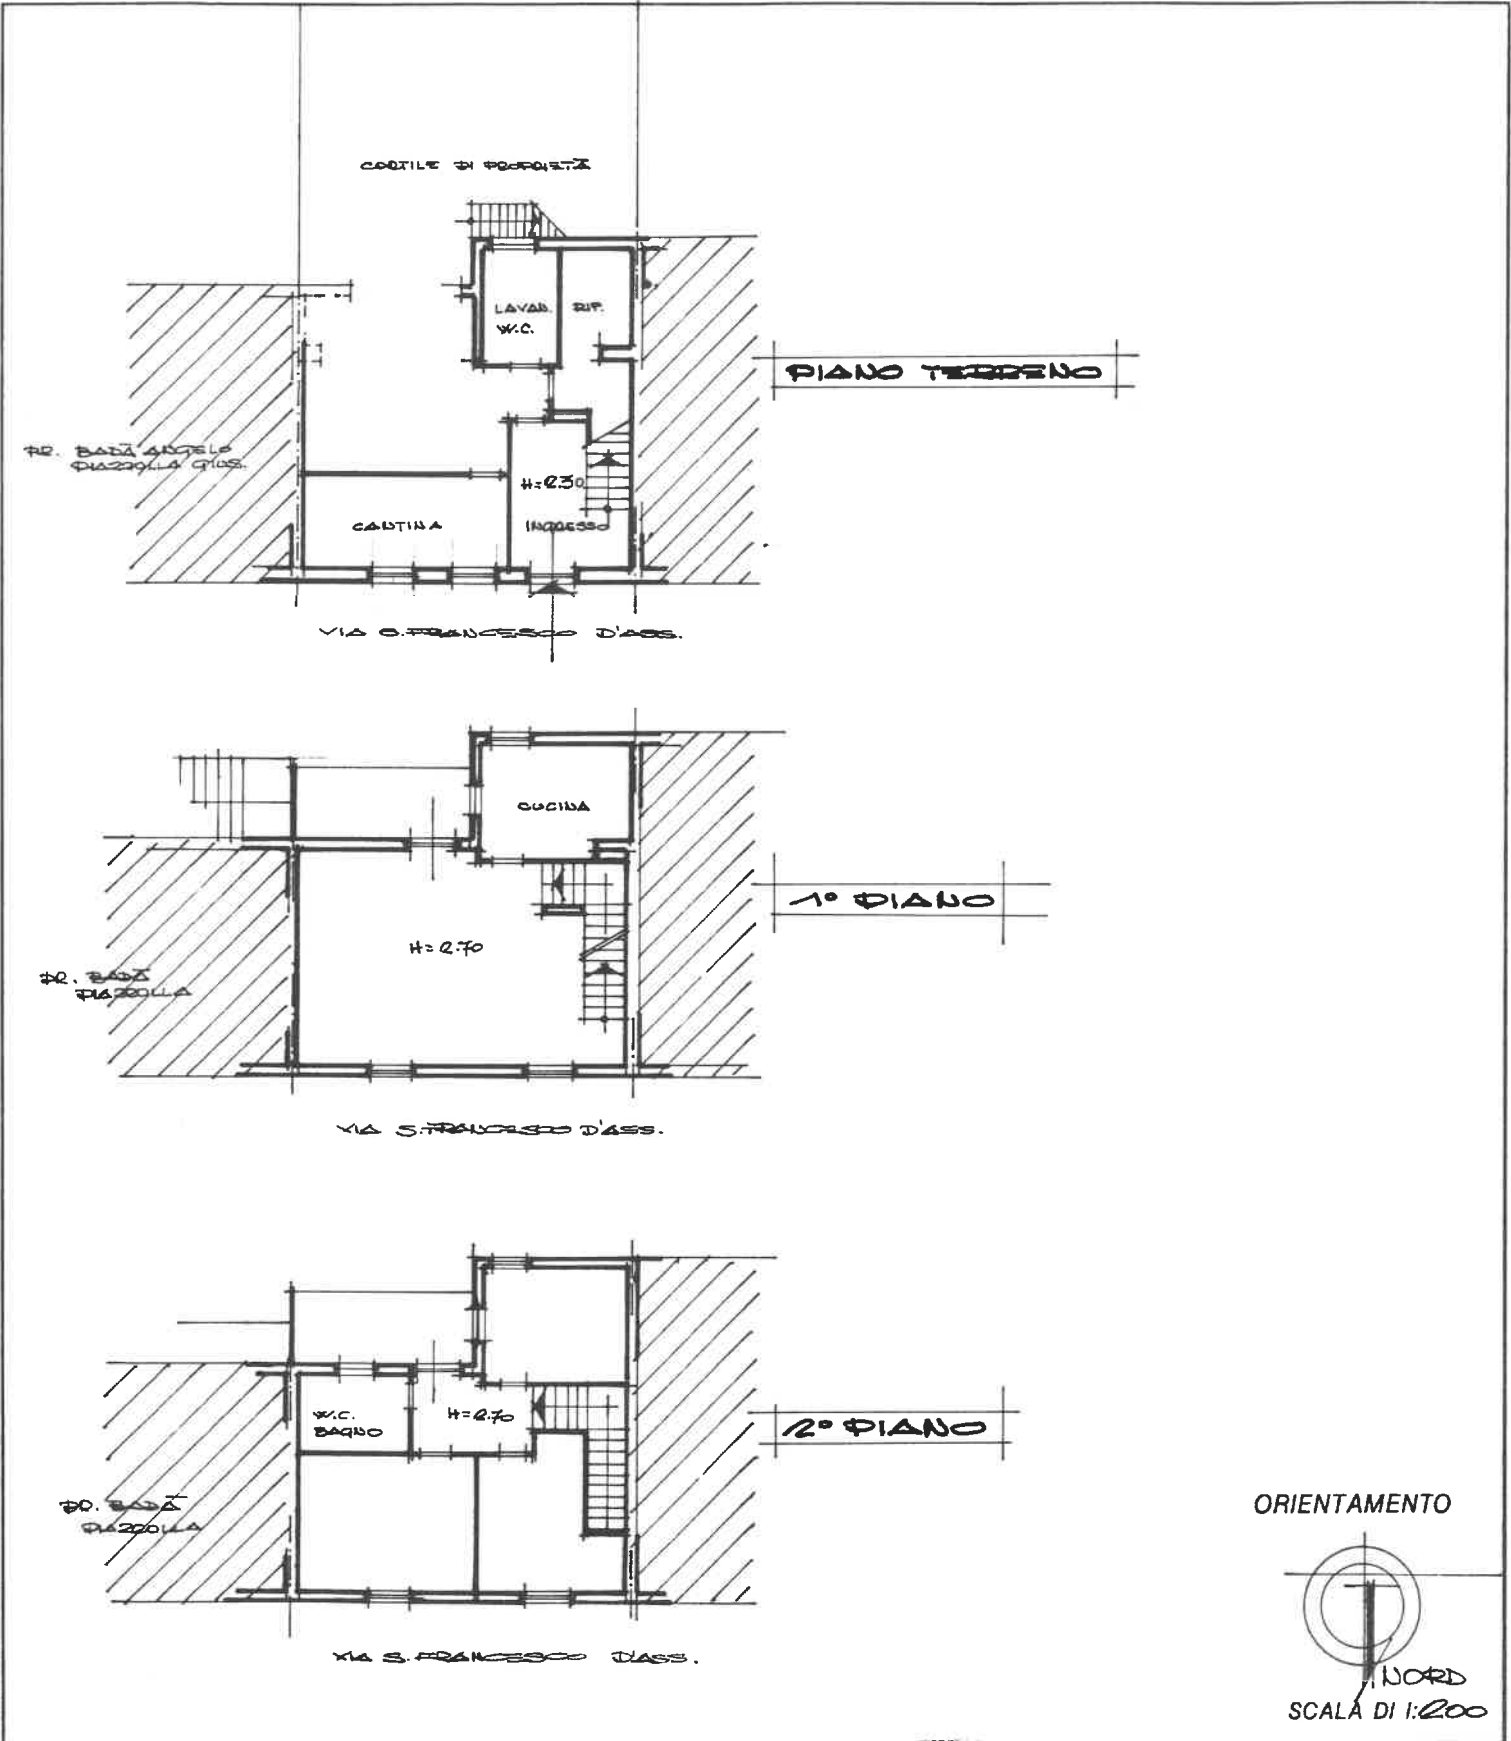

Planimetria di u.i.u. in Comune di NOVARA via S. FRANCESCO D'ASS. civ. 28



ORIENTAMENTO

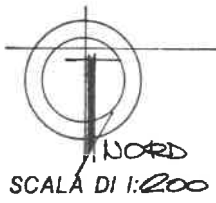

Roma - Istituto Poligrafico e Zecca dello Stato - P.V.

Dichiarazione di N.C.   
Denuncia di variazione


Identificativi catastali  
F. 45  
n. 281 sub. 286

Compilata dal GOLETTA  
(Titolo, cognome e nome)  
BEROTTI RENATO  
Iscritto all'albo dei GEOMETRI  
della provincia di NOVARA n. 937  
data 25.09.1989 Firma Goletta Renato

RISERVATO ALL'UFFICIO



Planimetria di u.i.u. in Comune di NOVARA via S. FRANCESCO D'ASSI civ. 28

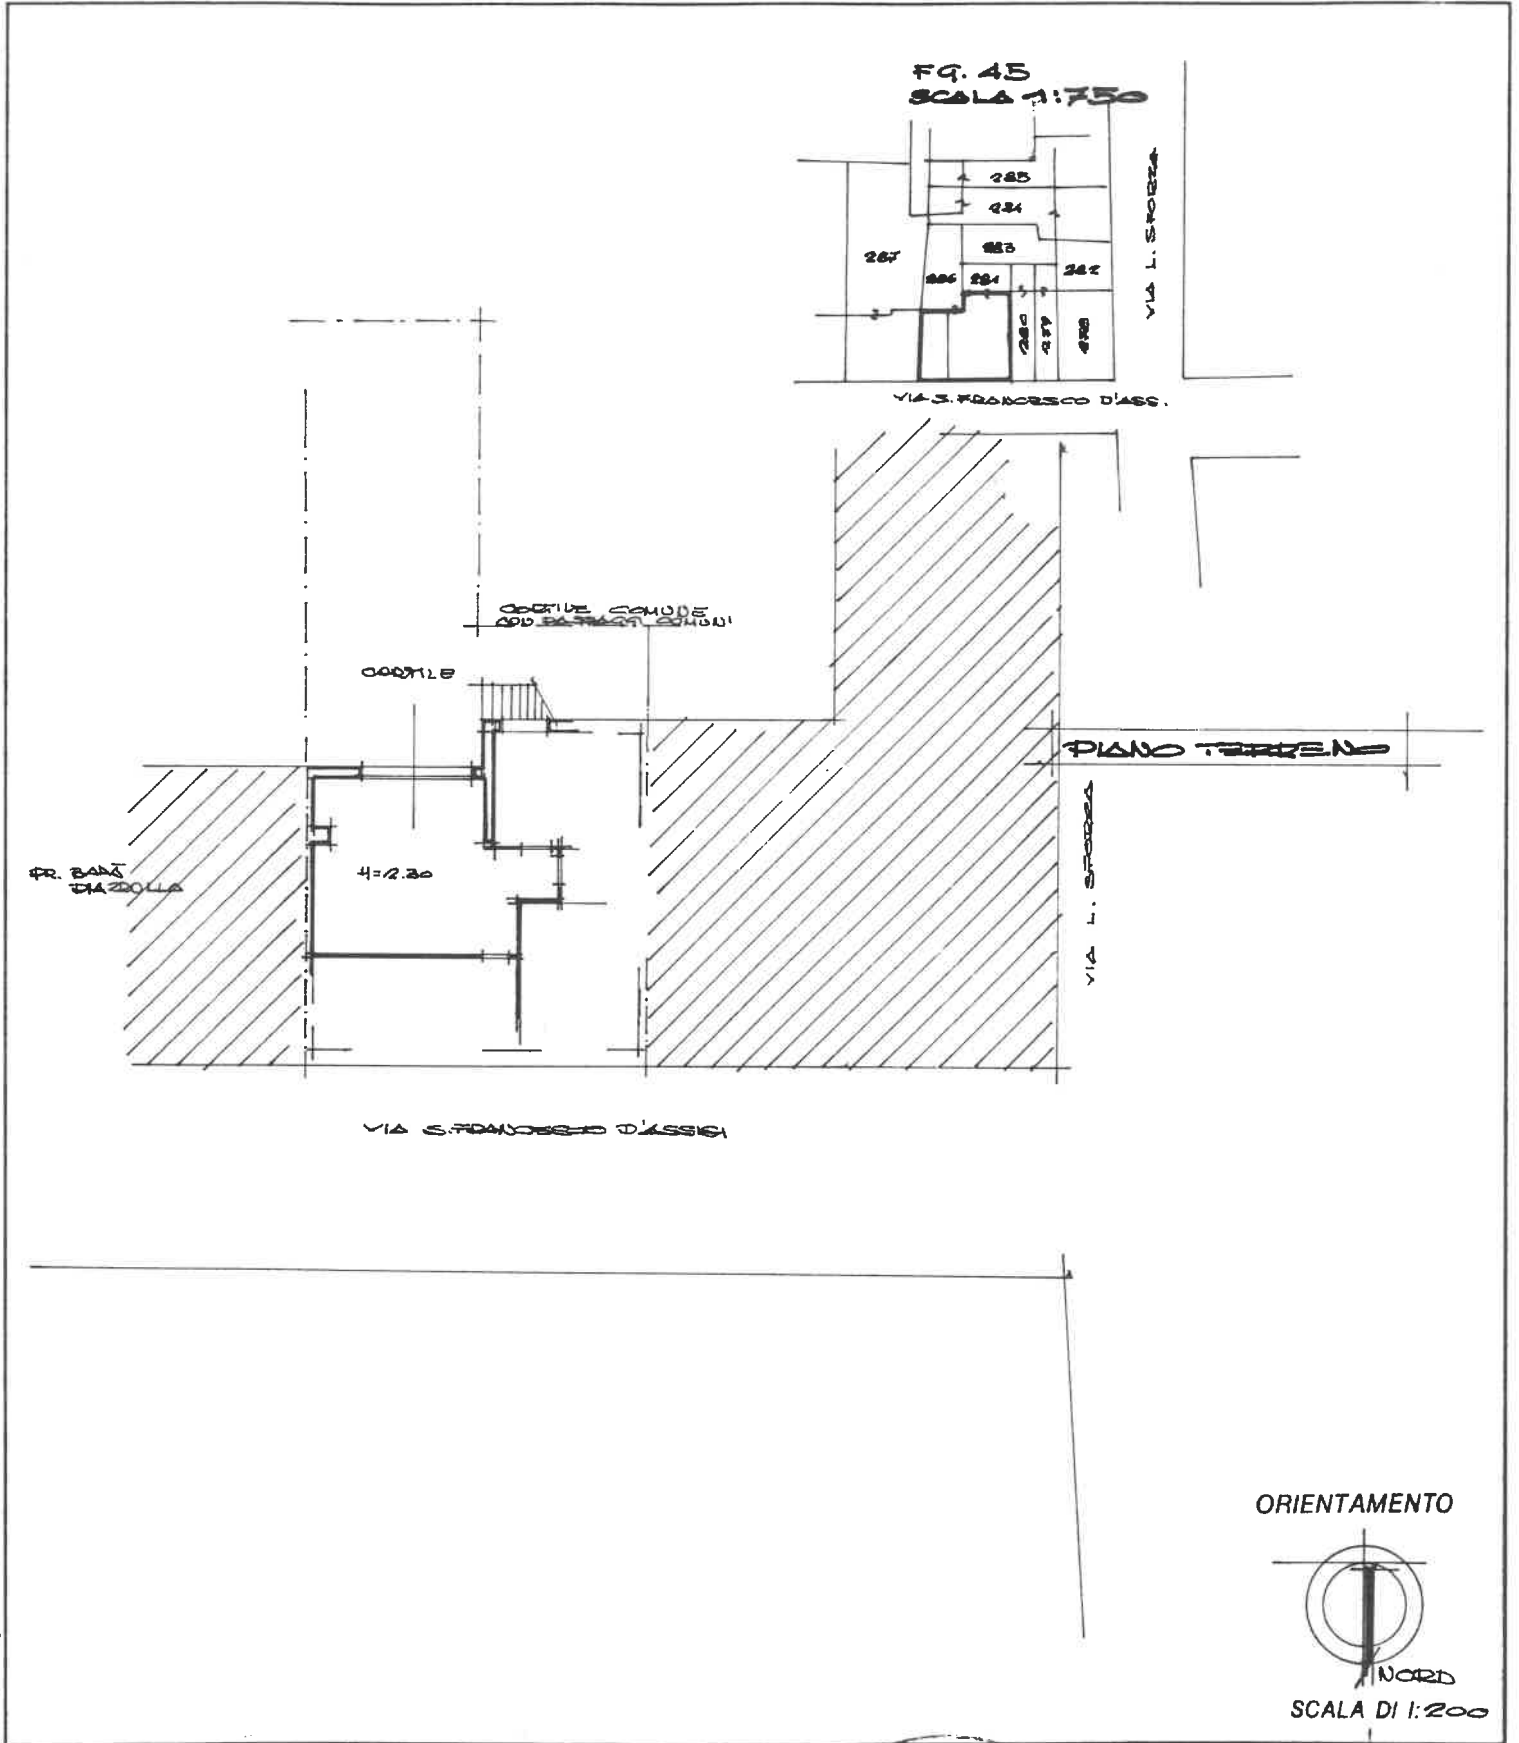

ORIENTAMENTO



Roma - Istituti Poligrafici e Zecca dello Stato - P.V.

Dichiarazione di N.C.   
 Denuncia di variazione

Identificativi catastali  
 F. 45  
 n. 281 sub. 286

Compilata dal GRONETA  
 (Titolo, cognome e nome)  
PEDOTTI RENATO  
 Iscritto all'albo dei GRONETI  
 della provincia di NOVARA n. 937  
 data 25.09.1989 firma Renato Pedotti

RISERVATO ALL'UFFICIO