PIANO PRIMO - VERIFICA RAI

TIPOLOGIA 1	
ZONA GIORNO	Rai= 52,50 / 18,26 = 2,98 min 8
CAMERA	Rai= 11,70 / 2,52 = 4,64 min 6
CAMERA MATRIMONIALE	Rai= 17,46 / 2,31 = 7,55 min 8

PIANO PRIMO - VERIFICA RAI

TIPOLOGIA 2	
SOGGIORNO	Rai= 32,15 / 15,28 = 2,13 min 8
CUCINA	Rai= 11,14 / 5,16 = 2,15 min 6
STUDIO CAMERA	Rai= 8,90 / 2,31 = 3,85 min 6
CAMERA	Rai= 11,70 / 2,52 = 4,64 min 6
CAMERA MATRIMONIALE	Rai= 17,46 / 2,31 = 7,55 min 8

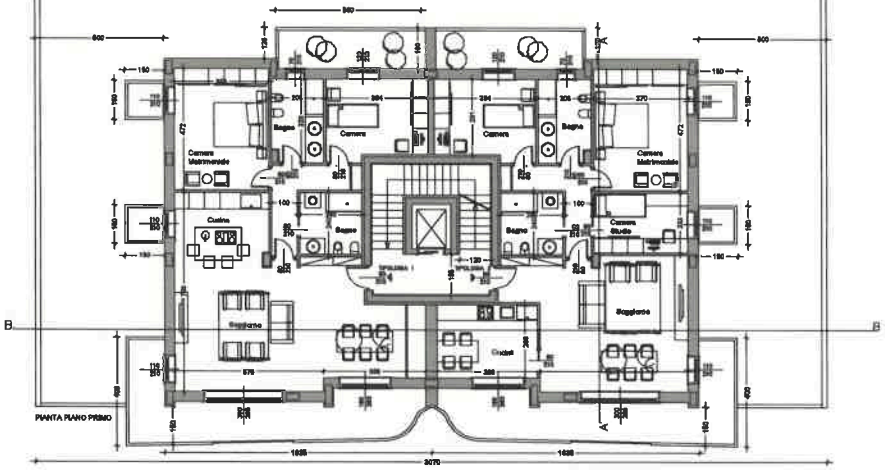

PIANTA PIANO PRIMO

PIANO SECONDO - VERIFICA RAI

TIPOLOGIA 1	
ZONA GIORNO	Rai= 52,50 / 18,26 = 2,98 min 8
CAMERA	Rai= 11,70 / 2,52 = 4,64 min 6
CAMERA MATRIMONIALE	Rai= 17,46 / 2,31 = 7,55 min 8

PIANO SECONDO - VERIFICA RAI

TIPOLOGIA 2	
SOGGIORNO	Rai= 32,15 / 15,28 = 2,13 min 8
CUCINA	Rai= 11,14 / 5,16 = 2,15 min 6
STUDIO CAMERA	Rai= 8,90 / 2,31 = 3,85 min 6
CAMERA	Rai= 11,70 / 2,52 = 4,64 min 6
CAMERA MATRIMONIALE	Rai= 17,46 / 2,31 = 7,55 min 8

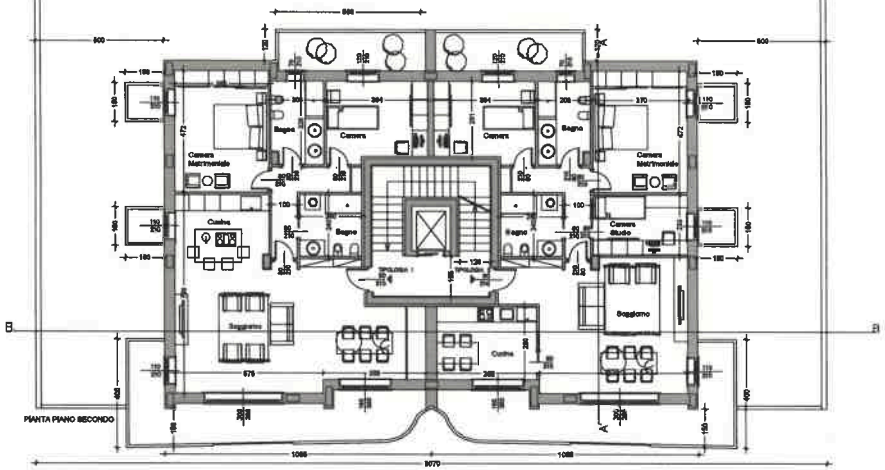

PIANTA PIANO SECONDO

PIANO TERZO - VERIFICA RAI

TIPOLOGIA 1	
ZONA GIORNO	Rai= 52,50 / 18,26 = 2,98 min 8
CAMERA	Rai= 11,70 / 2,52 = 4,64 min 6
CAMERA MATRIMONIALE	Rai= 17,46 / 2,31 = 7,55 min 8

PIANO TERZO - VERIFICA RAI

TIPOLOGIA 2	
SOGGIORNO	Rai= 32,15 / 15,28 = 2,13 min 8
CUCINA	Rai= 11,14 / 5,16 = 2,15 min 6
STUDIO CAMERA	Rai= 8,90 / 2,31 = 3,85 min 6
CAMERA	Rai= 11,70 / 2,52 = 4,64 min 6
CAMERA MATRIMONIALE	Rai= 17,46 / 2,31 = 7,55 min 8

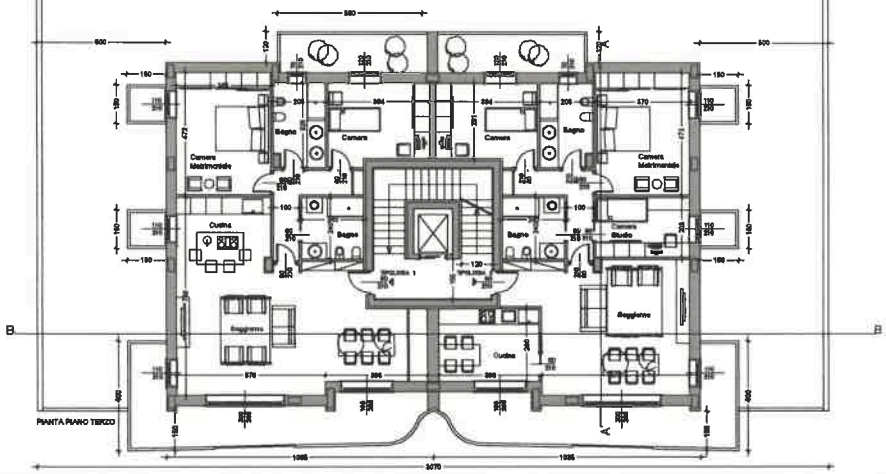

PIANTA PIANO TERZO

PIANO QUARTO - VERIFICA RAI

TIPOLOGIA 1	
ZONA GIORNO	Rai= 52,50 / 18,26 = 2,98 min 8
CAMERA	Rai= 11,70 / 2,52 = 4,64 min 6
CAMERA MATRIMONIALE	Rai= 17,46 / 2,31 = 7,55 min 8

PIANO QUARTO - VERIFICA RAI

TIPOLOGIA 2	
SOGGIORNO	Rai= 32,15 / 15,28 = 2,13 min 8
CUCINA	Rai= 11,14 / 5,16 = 2,15 min 6
STUDIO CAMERA	Rai= 8,90 / 2,31 = 3,85 min 6
CAMERA	Rai= 11,70 / 2,52 = 4,64 min 6
CAMERA MATRIMONIALE	Rai= 17,46 / 2,31 = 7,55 min 8

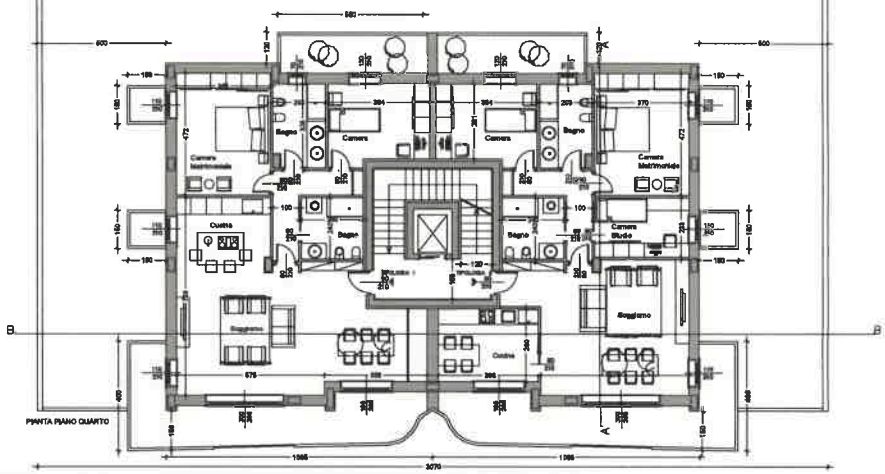

PIANTA PIANO QUARTO

COMMITTENTE:

CAVANNA TERESA
CAVANNA MARIA

Via Alcarotti 17
28100 Novara

TAVOLA
6
REV

SCALA 1:100
PROGETTO
GIUGNO 2024

PROGETTO
DEMOLIZIONE
RICOSTRUZIONE
EDIFICIO RESIDENZIALE

ALESSIO BELTRAMI
ARCHITETTO

Via Amico Canobio 5
Vicolo dell'Arco 5
28100 Novara