

Agenzia delle Entrate
CATASTO FABBRICATI
 Ufficio Provinciale di
 Novara

Dichiarazione protocollo n. _____ del _____	
Comune di Caltignaga	
Via Marena	civ. 17
Identificativi Catastali:	Compilata da:
Sezione:	Peveri Davide
Foglio: 30	Iscritto all'albo:
Particella: 551	Geometri
Subalterno: 9	Prov. Milano
	N. 9691

Planimetria
Scheda n. 1 Scala 1:200

mapp.524


mapp.302

mapp.444

cortile al mapp.551

mapp.552


mapp.
550

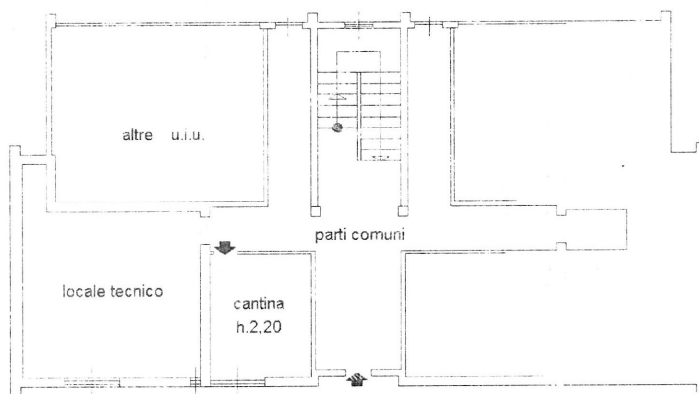

cortile al mapp.551

via marena

piano terra

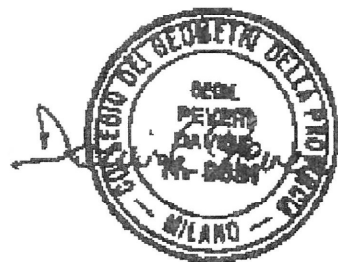

Agenzia delle Entrate
CATASTO FABBRICATI
 Ufficio Provinciale di
 Novara

Dichiarazione protocollo n. del

Comune di Caltignaga

Via Marena

civ. 17

Identificativi Catastali:

Sezione:

Foglio: 30

Particella: 551

Subalterno: 10

Compilata da:
 Peveri Davide

Iscritto all'albo:
 Geometri

Prov. Milano


N. 9691

animetria

heda n. 1

Scala 1:200

cortile al pT

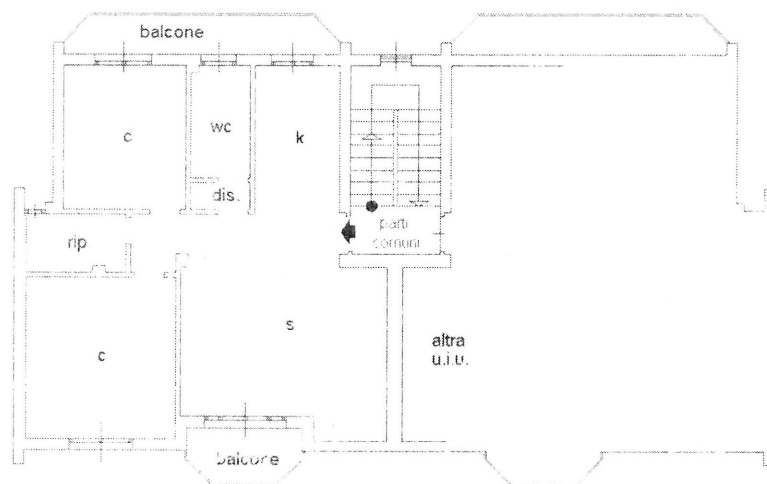

cortile al pT

piano secondo h = 2,70 mt



Agenzia delle Entrate
CATASTO FABBRICATI
 Ufficio Provinciale di
 Novara

Dichiarazione protocollo n. del

Comune di Caltignaga

Via Marena

civ. 17

Identificativi Catastali:

Sezione:

Foglio: 30

Particella: 551

Subalterno: 9

Compilata da:
 Peveri Davide

Iscritto all'albo:
 Geometri

Prov. Milano

N. 9691

animetria

bed n. 1

Scala 1:200

mapp.524


mapp.302

mapp.444

cortile al mapp.551

mapp.552

mapp.
550

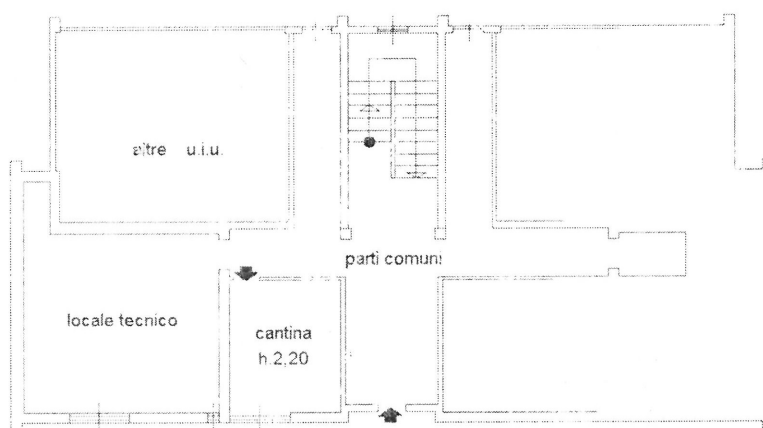

cortile al mapp.551

via marena

piano terra

