


Agenzia del Territorio
CATASTO FABBRICATI
Ufficio Provinciale di
Novara

Scheda n. 1 Scala 1: 200

Dichiarazione protocollo n° NO0200228 del 07/12/2004	
Planimetria di u.i.u. in Comune di Novara	
Strada Privata Balzaretti	civ. 1
Identificativi Catastali:	Compilata da:
Sezione: Foglio: 50 Particella: 672 Subalterno: 20	Turini Davide Iscritto all'albo: Geometri
	Prov. Novara N. 2154

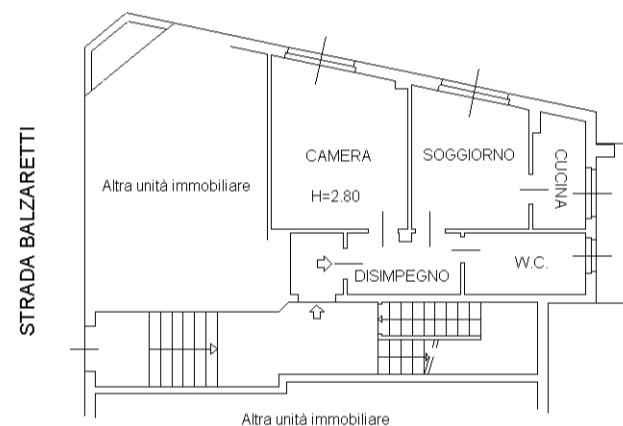

PIANO RIALZATO

