


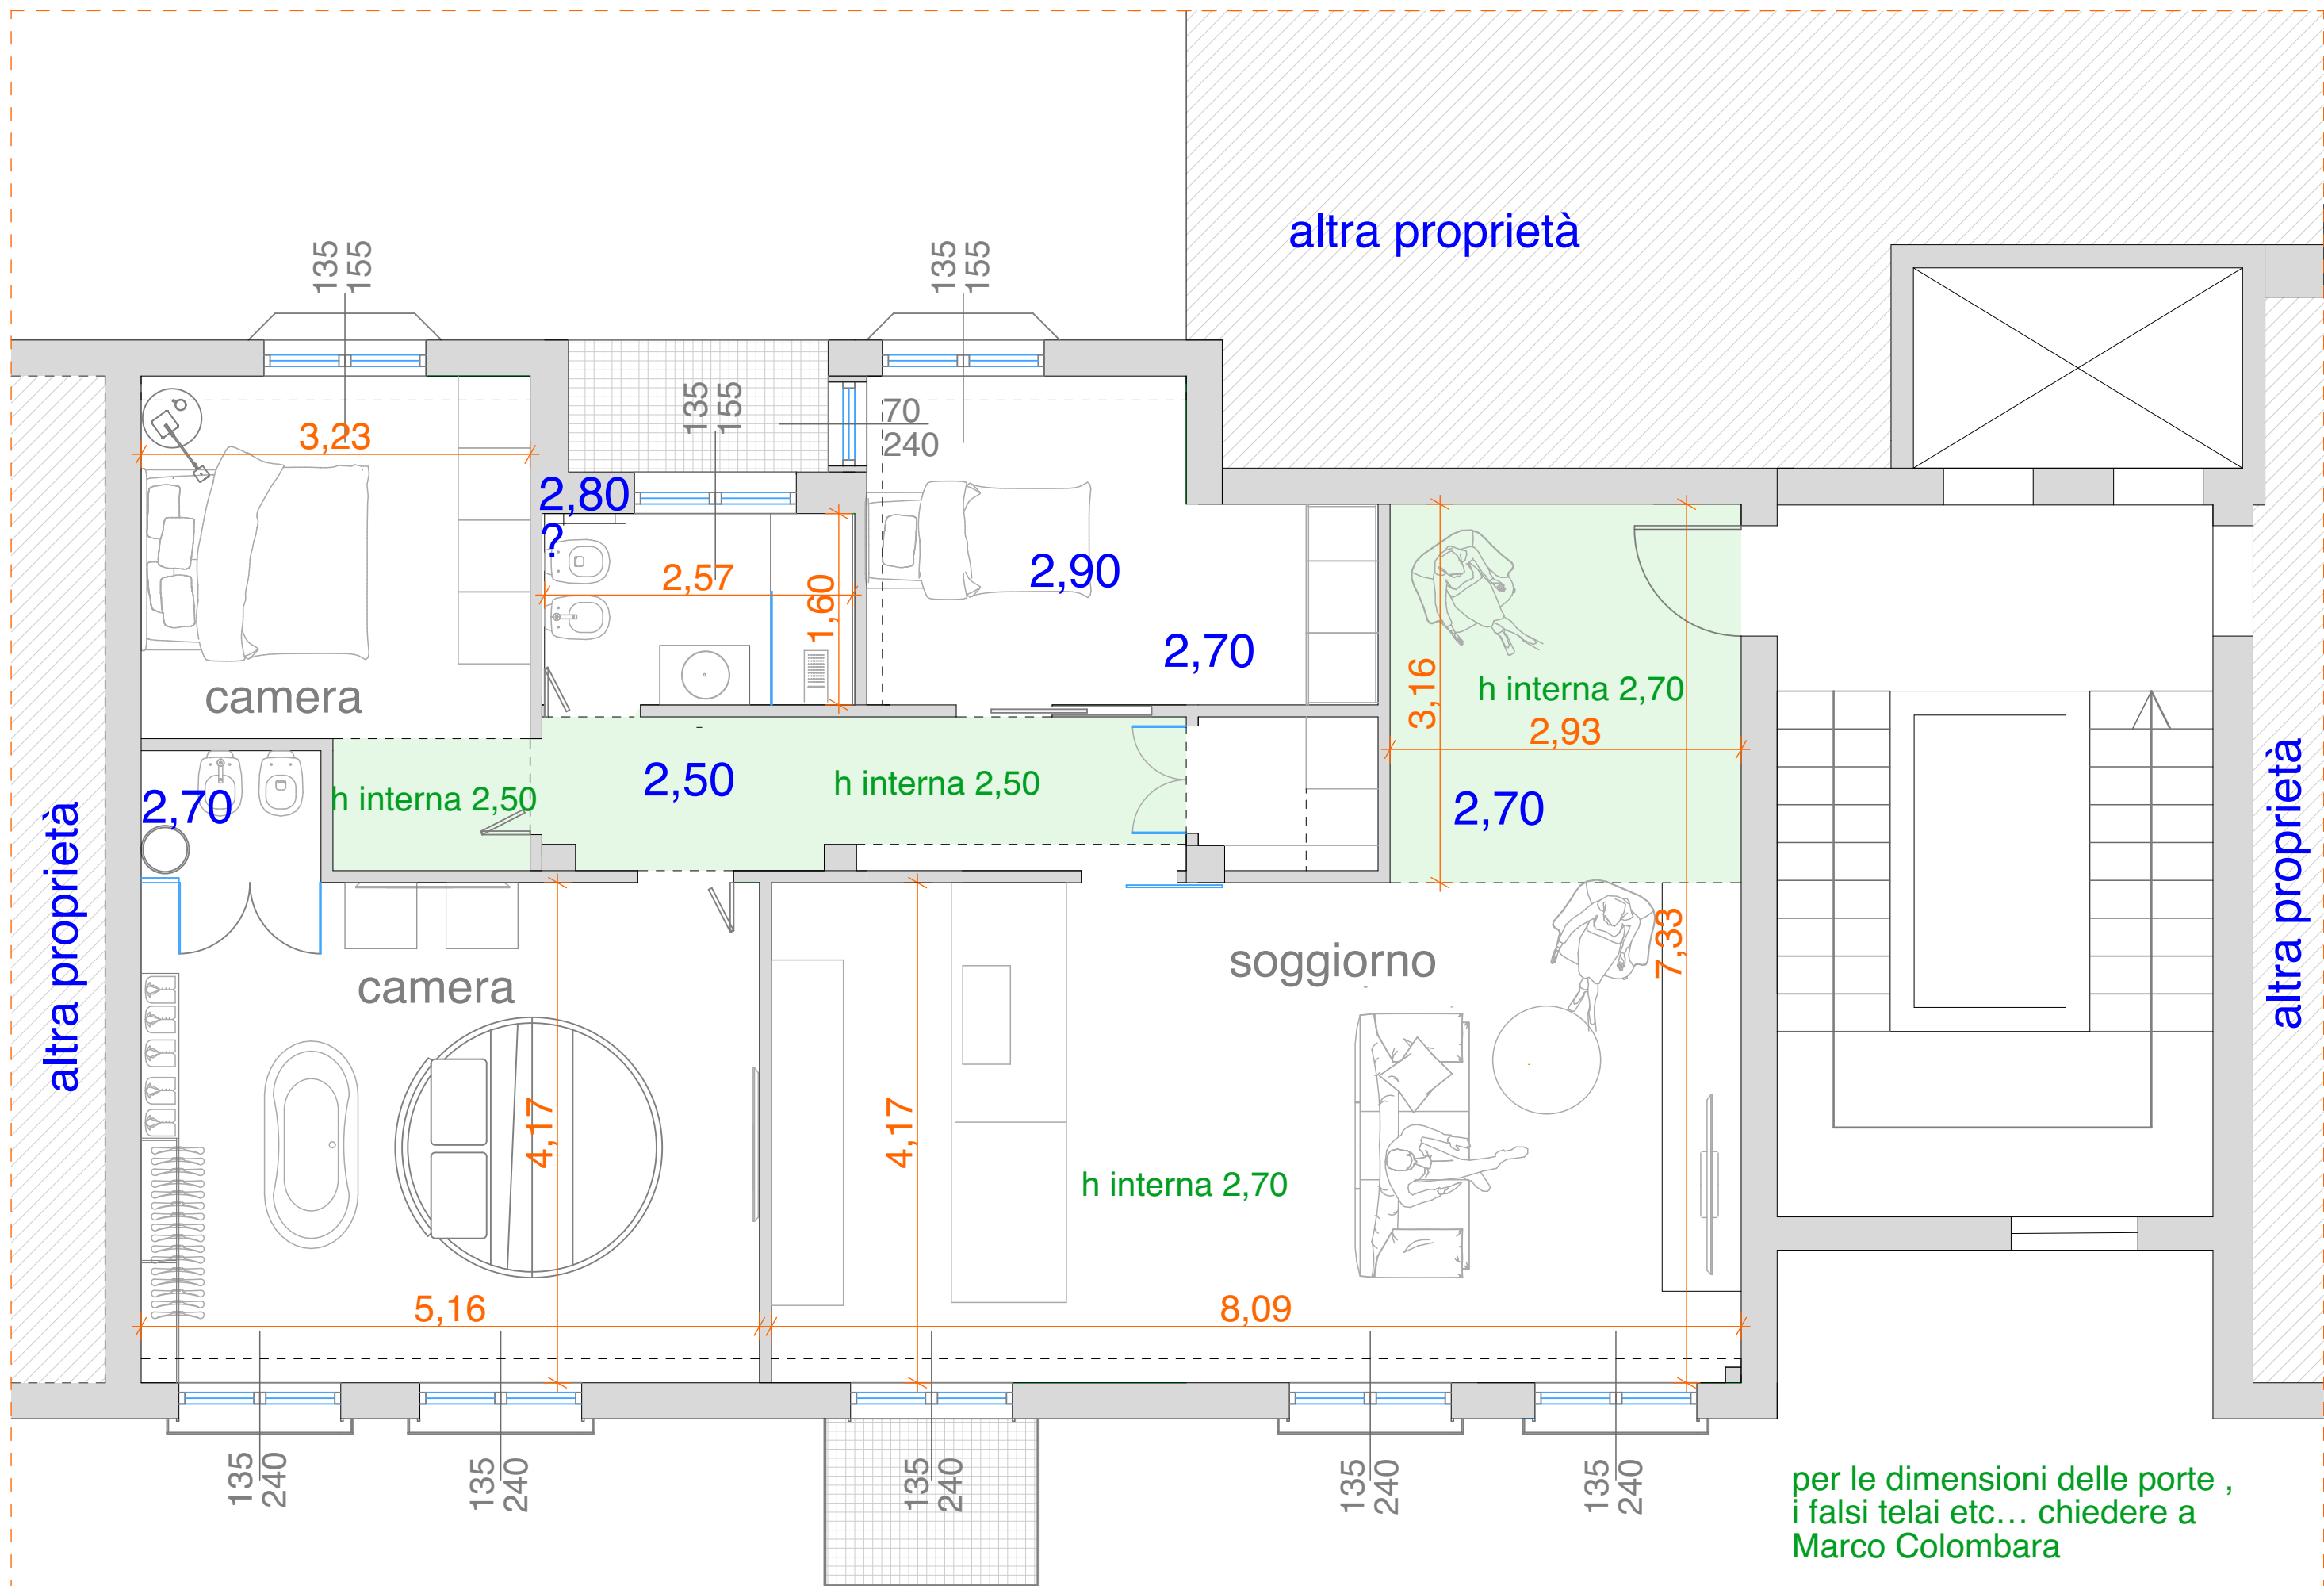

per le dimensioni delle porte ,
i falsi telai etc... chiedere a
Marco Colombara

PIANTA DI PROGETTO

scala 1 : 50