


Agenzia delle Entrate
CATASTO FABBRICATI
 Ufficio Provinciale di
 Novara

Dichiarazione protocollo n. _____ del _____	
Planimetria di u.i.u. in Comune di Novara	
Strada Privata Curti _____ civ. 7	
Identificativi Catastali:	Compilata da:
Sezione:	Affermi Irene
Foglio: 50	Iscritto all'albo:
Particella: 420	Geometri
Subalterno: 1	Prov. Novara
	N. 2548

Scheda n. 1 Scala 1:200

PIANO TERRA

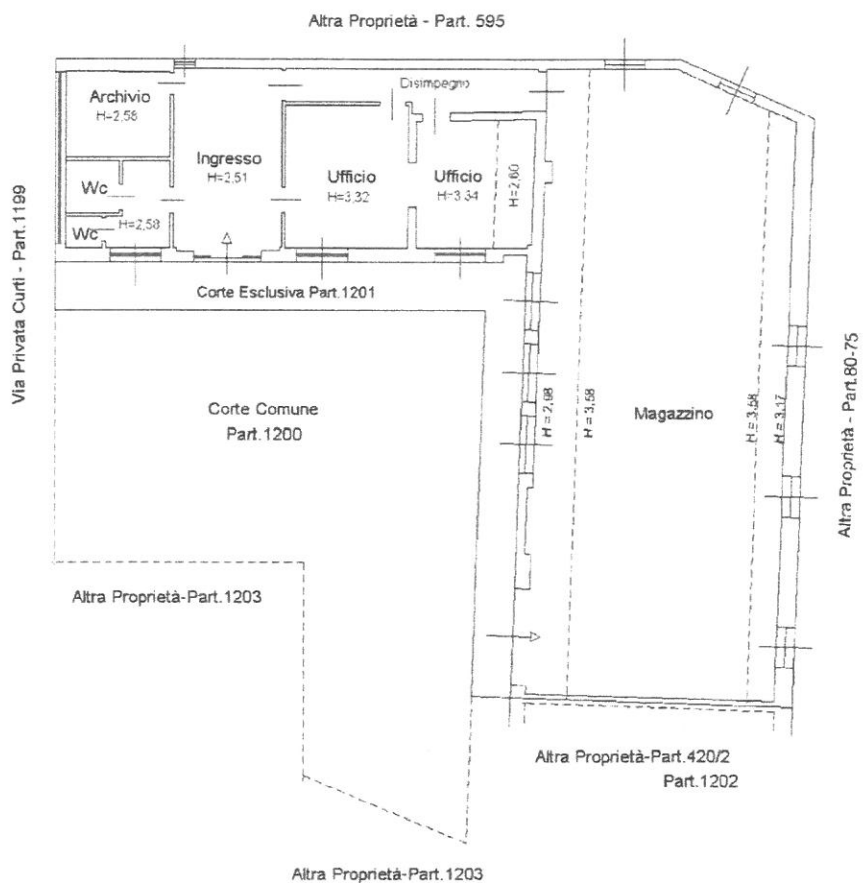

[Handwritten signature]

[Circular stamp: UFFICIO PROVINCIALE DI NOVARA, N. 2548]

