

MODULARIO
F. - Cat. S.T. - 481



MINISTERO DELLE FINANZE
DIREZIONE GENERALE DEL CATASTO E DEI SERVIZI TECNICI ERARIALI


MOD. B (Nuovo Catasto Edilizio Urbano)

Lire
20

NUOVO CATASTO EDILIZIO URBANO

(R. DECRETO-LEGGE 13 APRILE 1939, N. 632)

Planimetria dell'immobile situato nel Comune di Novara Via L.A. Cotta n° 5
Ditta Soc. Coop. Edilizia fra Dipendenti del Comune di Novara
Allegata alla dichiarazione presentata all'Ufficio Tecnico Erariale di Novara

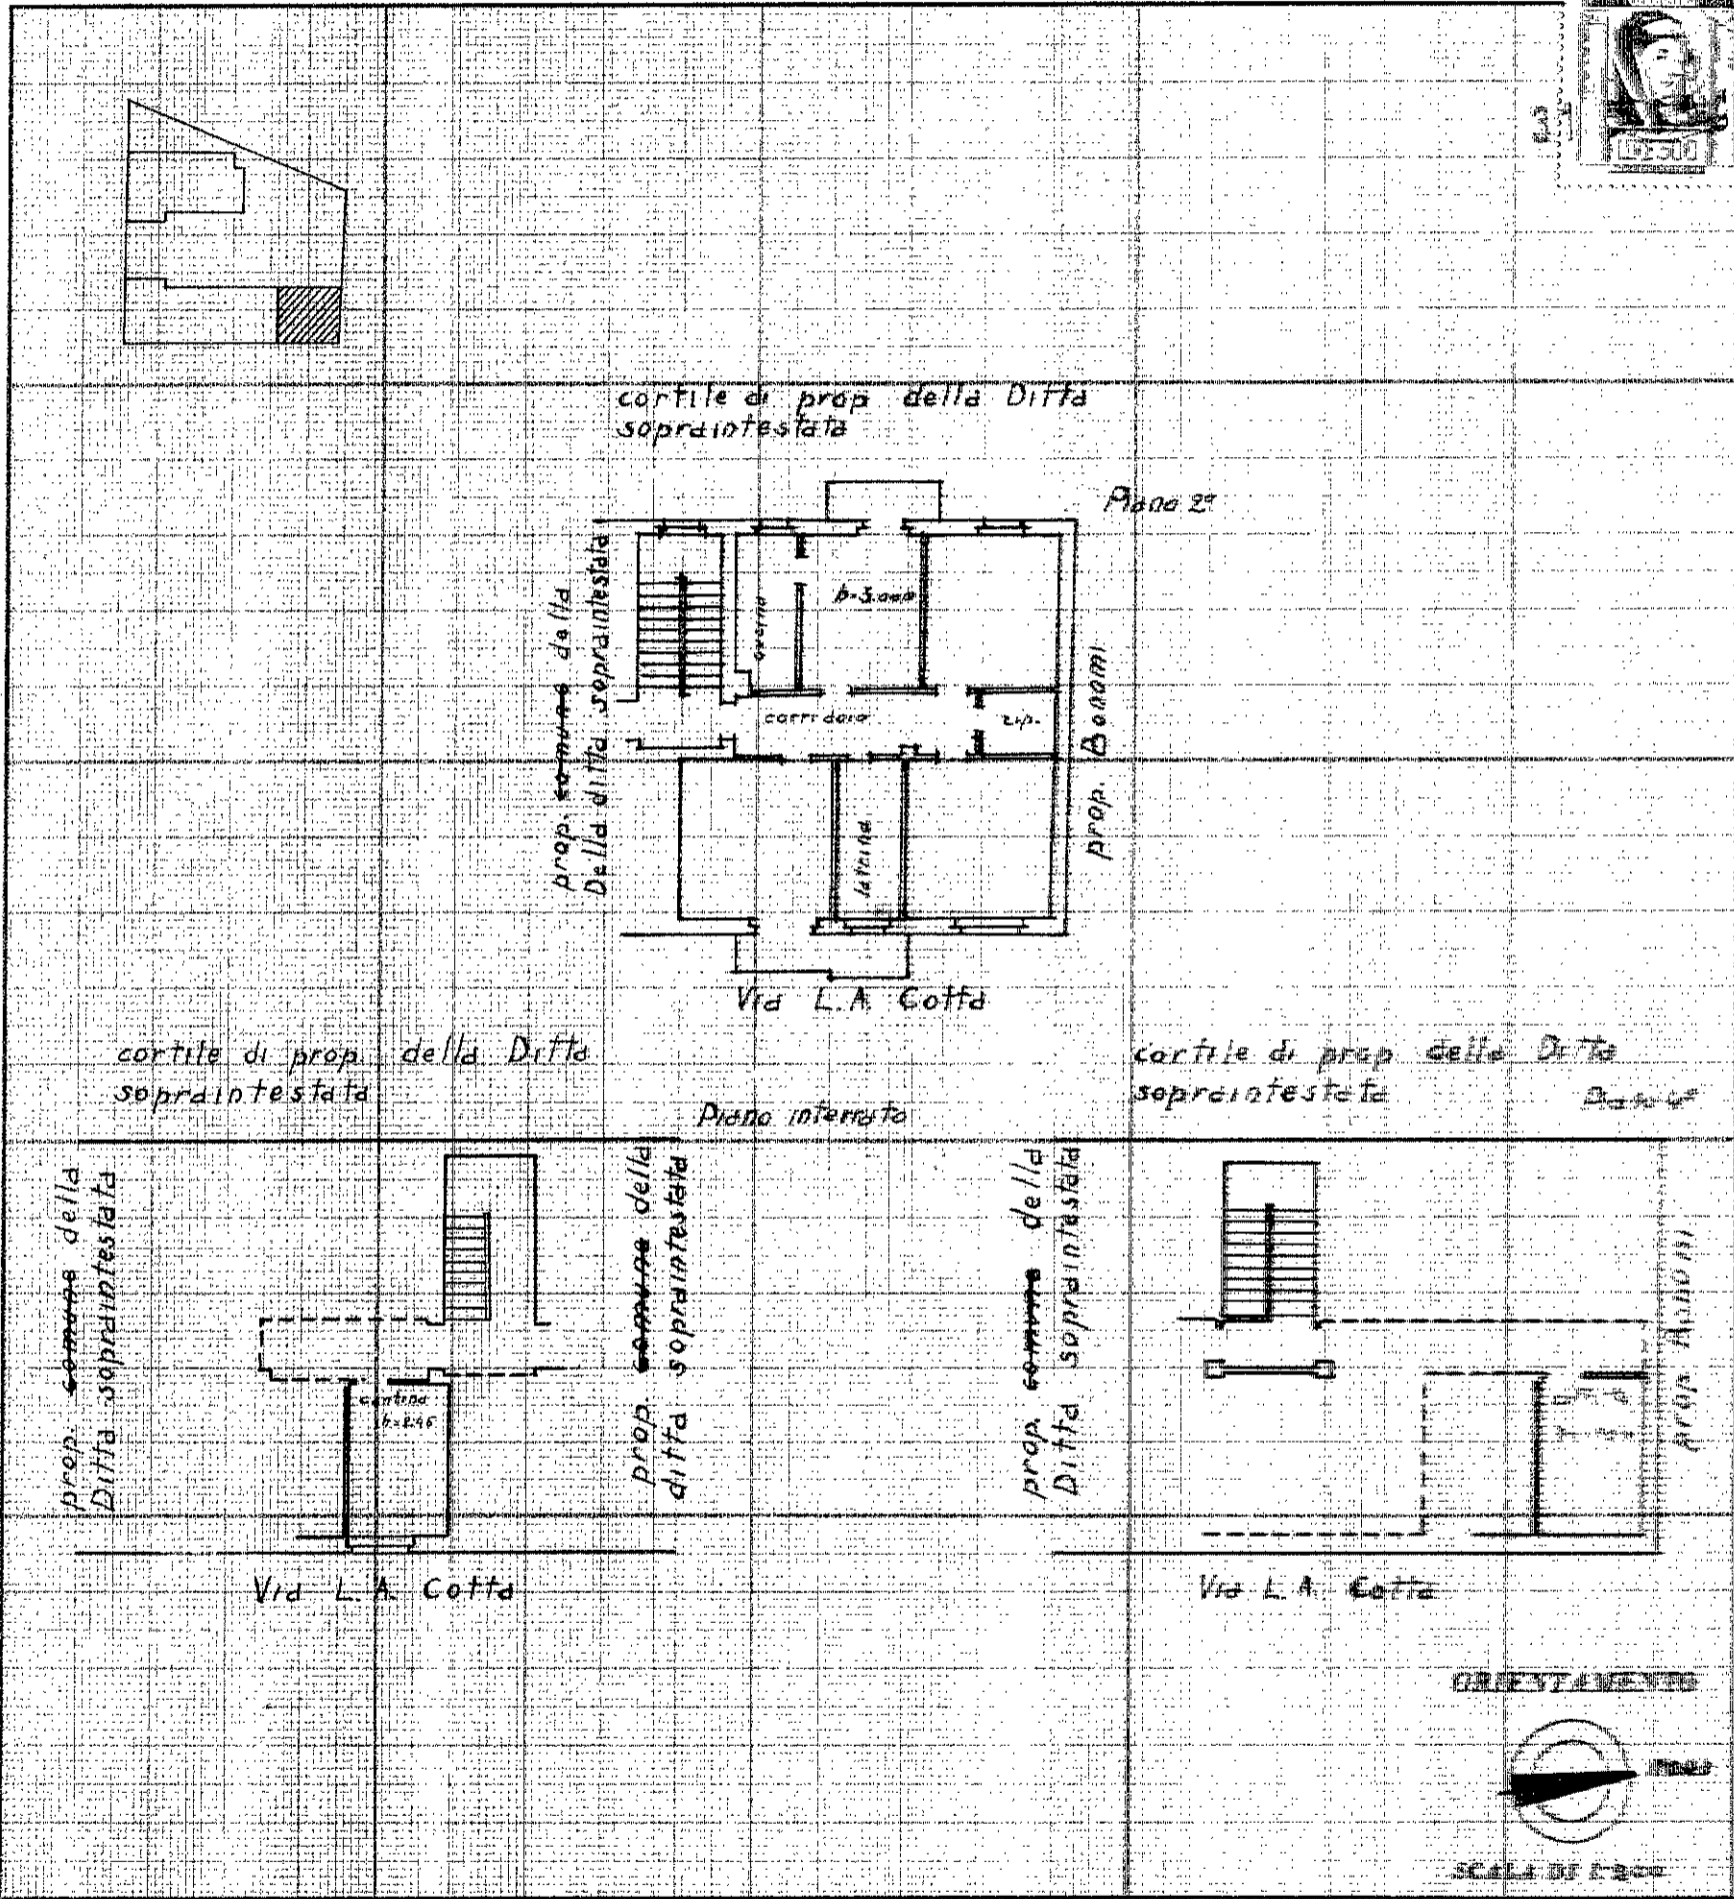

SPAZIO RISERVATO PER LE ANNOTAZIONI D'UFFICIO

DATA
 PROT. N°
Scheda n° 5604

Compilata dal Leon. Vecce L. f. s.
(Titolo, nome e cognome del tecnico)

Iscritto all'Albo dei Geometri
 della Provincia di Novara

DATA 31. 12. 1958

Firma: Leon. Vecce

ISTITUTO POLIGRAFICO DELLO STATO