


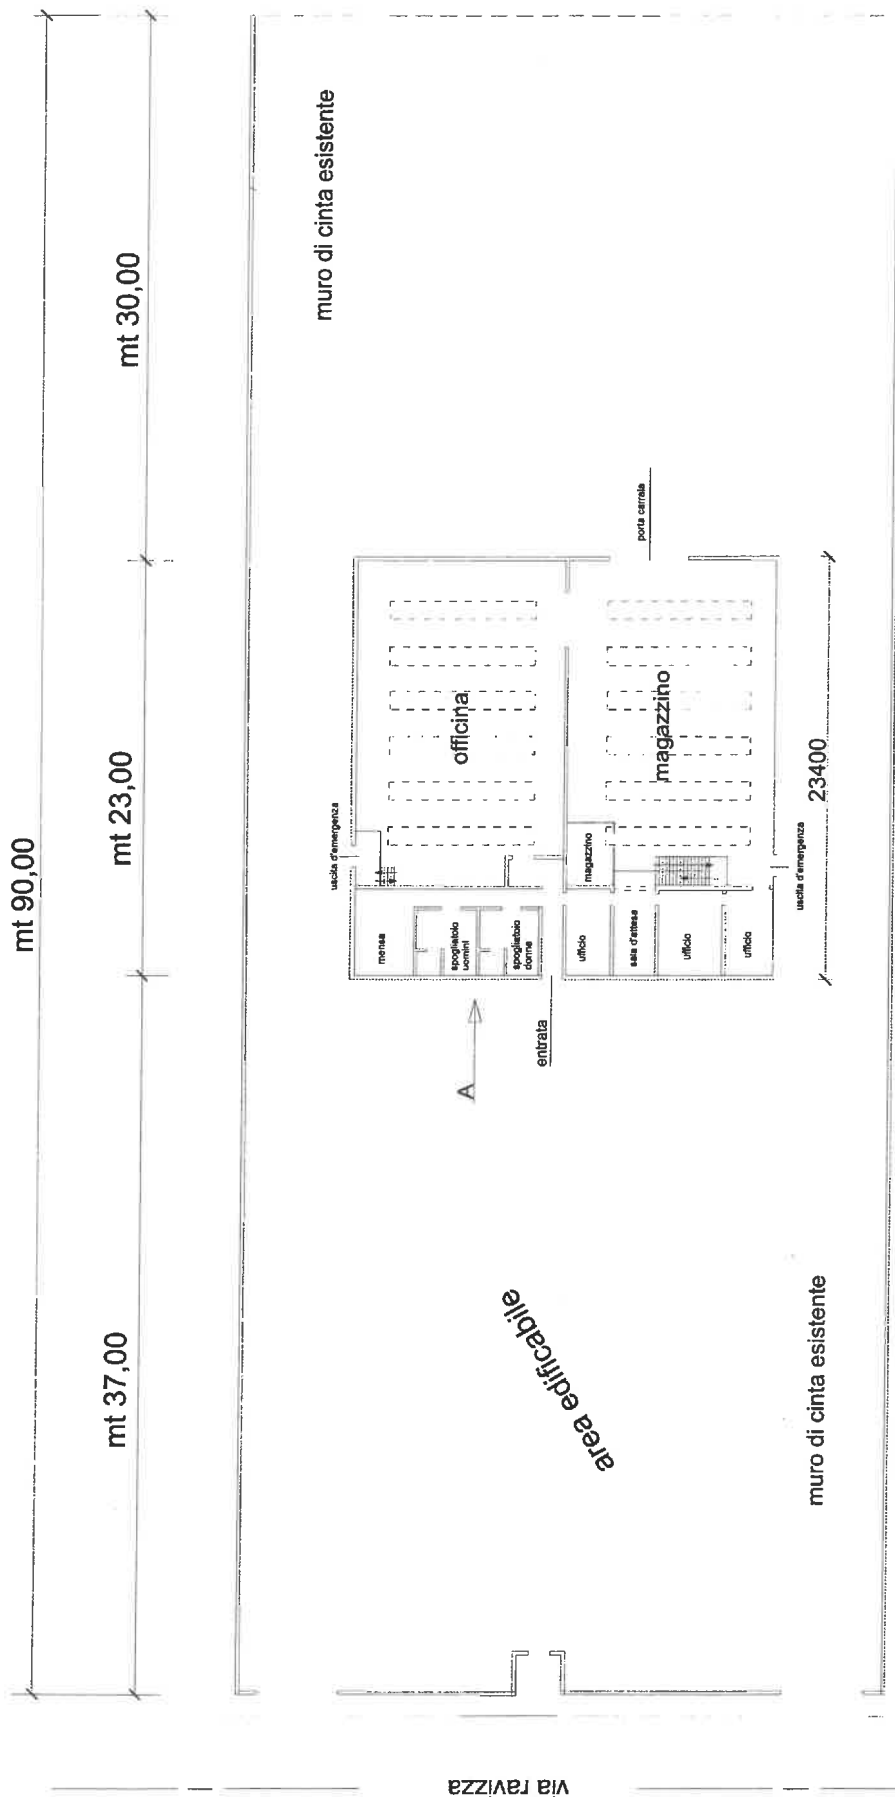

DATI PROGETTO :

- SUPERFICIE AREA MQ 3240
- SUPERFICIE COPERTA MQ 600
- IMPIANTI; elettrici, riscaldamento e telefonici completi

VISTA DA "A"

