PIANTA PIANO SECONDO

SCALA 1:100

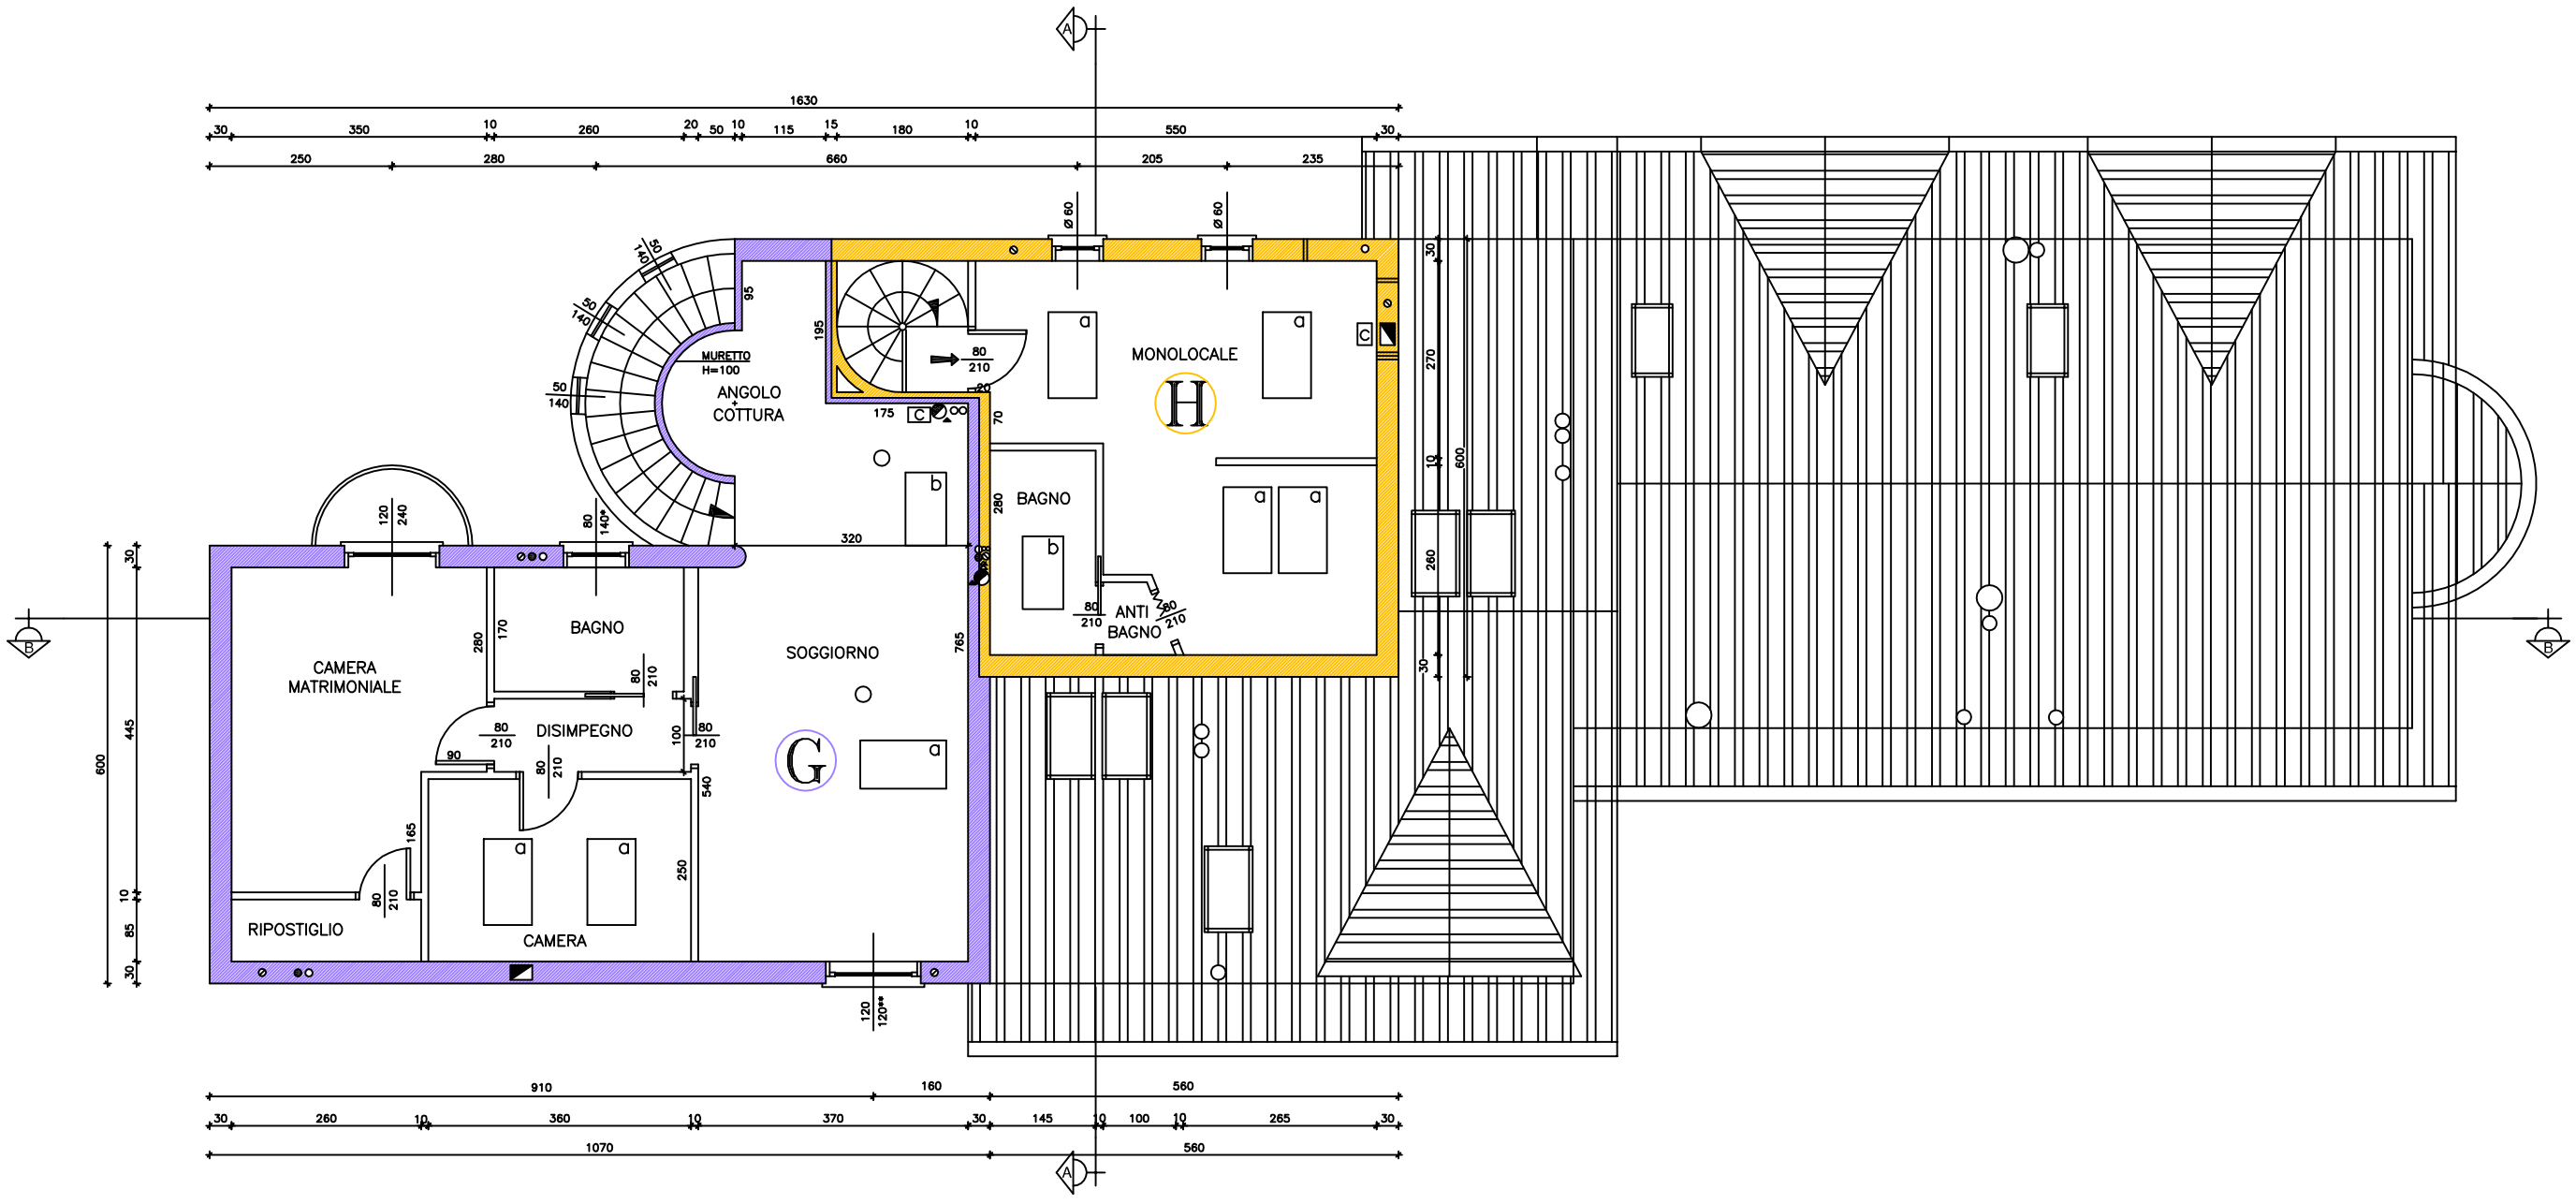

N.B.
* h da piano pavimento finito a davanzale 100
* h da piano pavimento finito a davanzale 60

TUTTI I RIP. H=210 CON CAVEDIO SUPERIORE

a FINESTRA TIPO "VELUX" DA 118x66

b FINESTRA TIPO "VELUX" DA 100x56

○	ACQUE BIANCHE	⏢	PRESA ARIA CUCINA A TETTO dm. 10 cm
●	ACQUE NERE	▲	PRESA ARIA CALDAIA A TETTO dm. 10 cm
⊘	SFIATI CUCINE E WC	⏢	USCITA ARIA CUCINA A TETTO dm. 10 cm
◐	CANNE FUMARIE	═	PRESA ARIA CUCINA DIRETTA dm. 10 cm
◪	CANNE FUMARIE	═	USCITA ARIA CUCINA DIRETTA dm. 10 cm
∞	AERAZIONE FORZATA	═	PRESA ARIA CALDAIA DIRETTA dm. 10 cm