




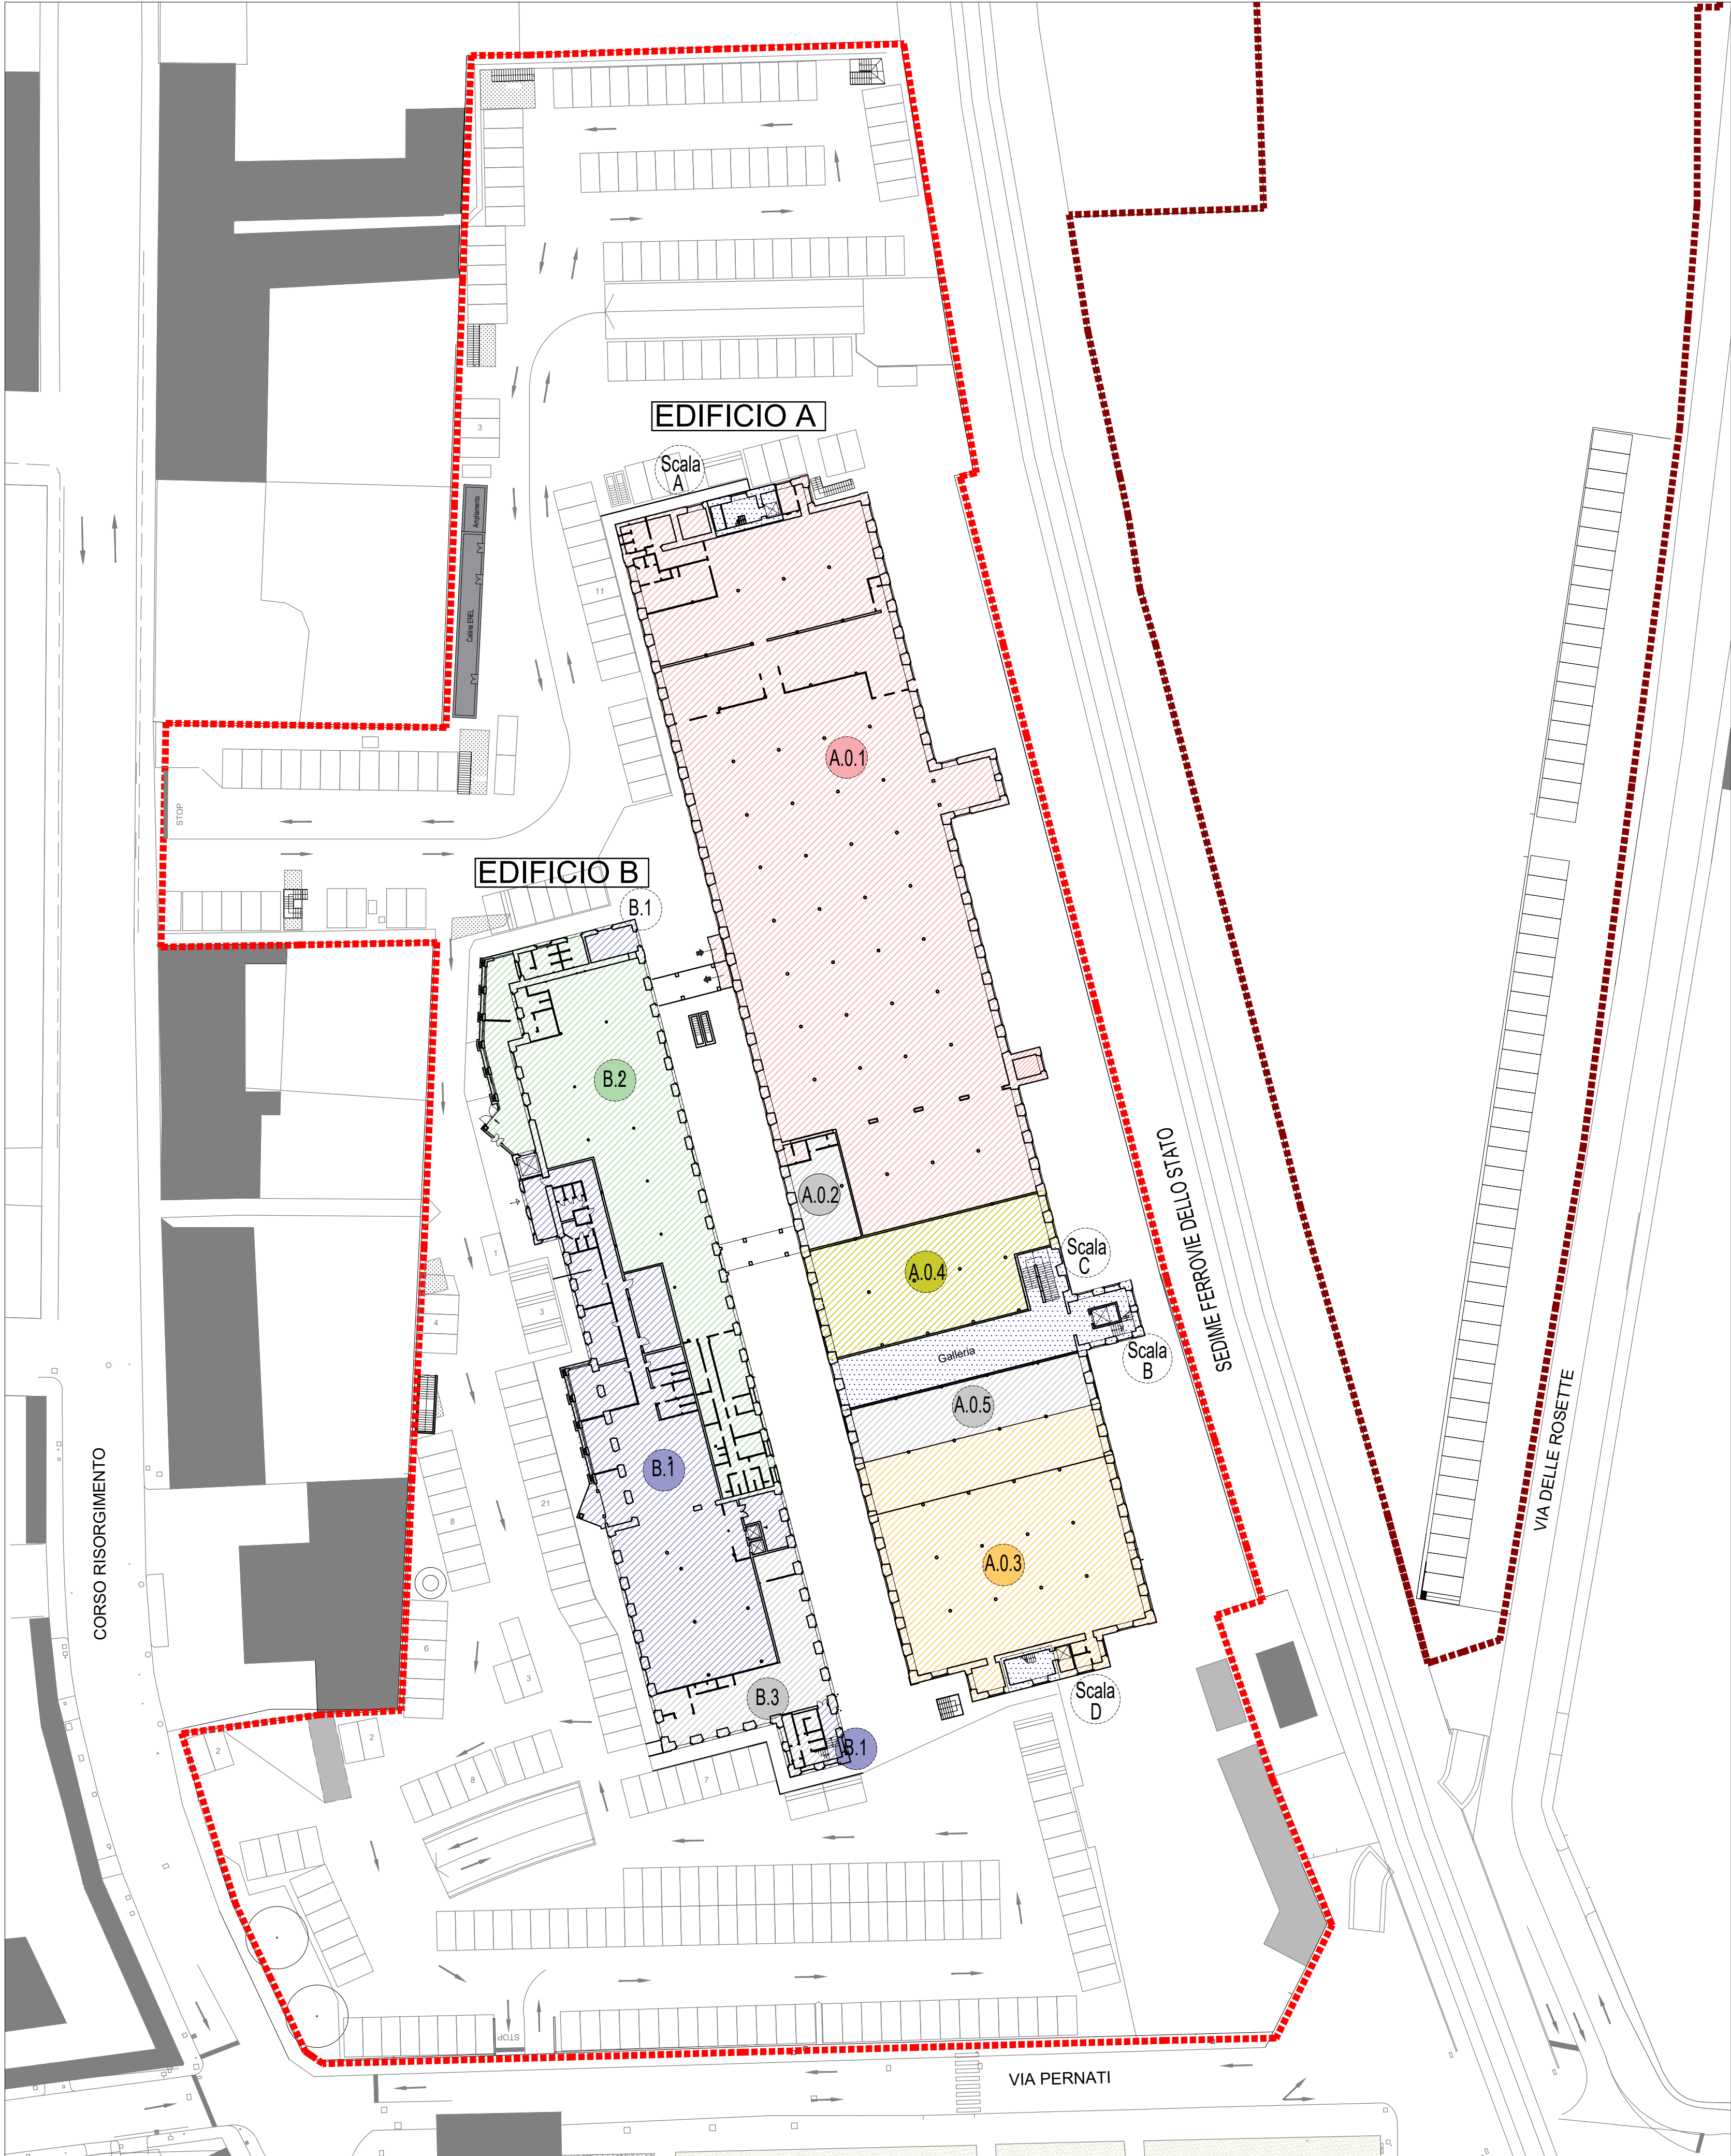

PLANIMETRIA PIANO TERRENO

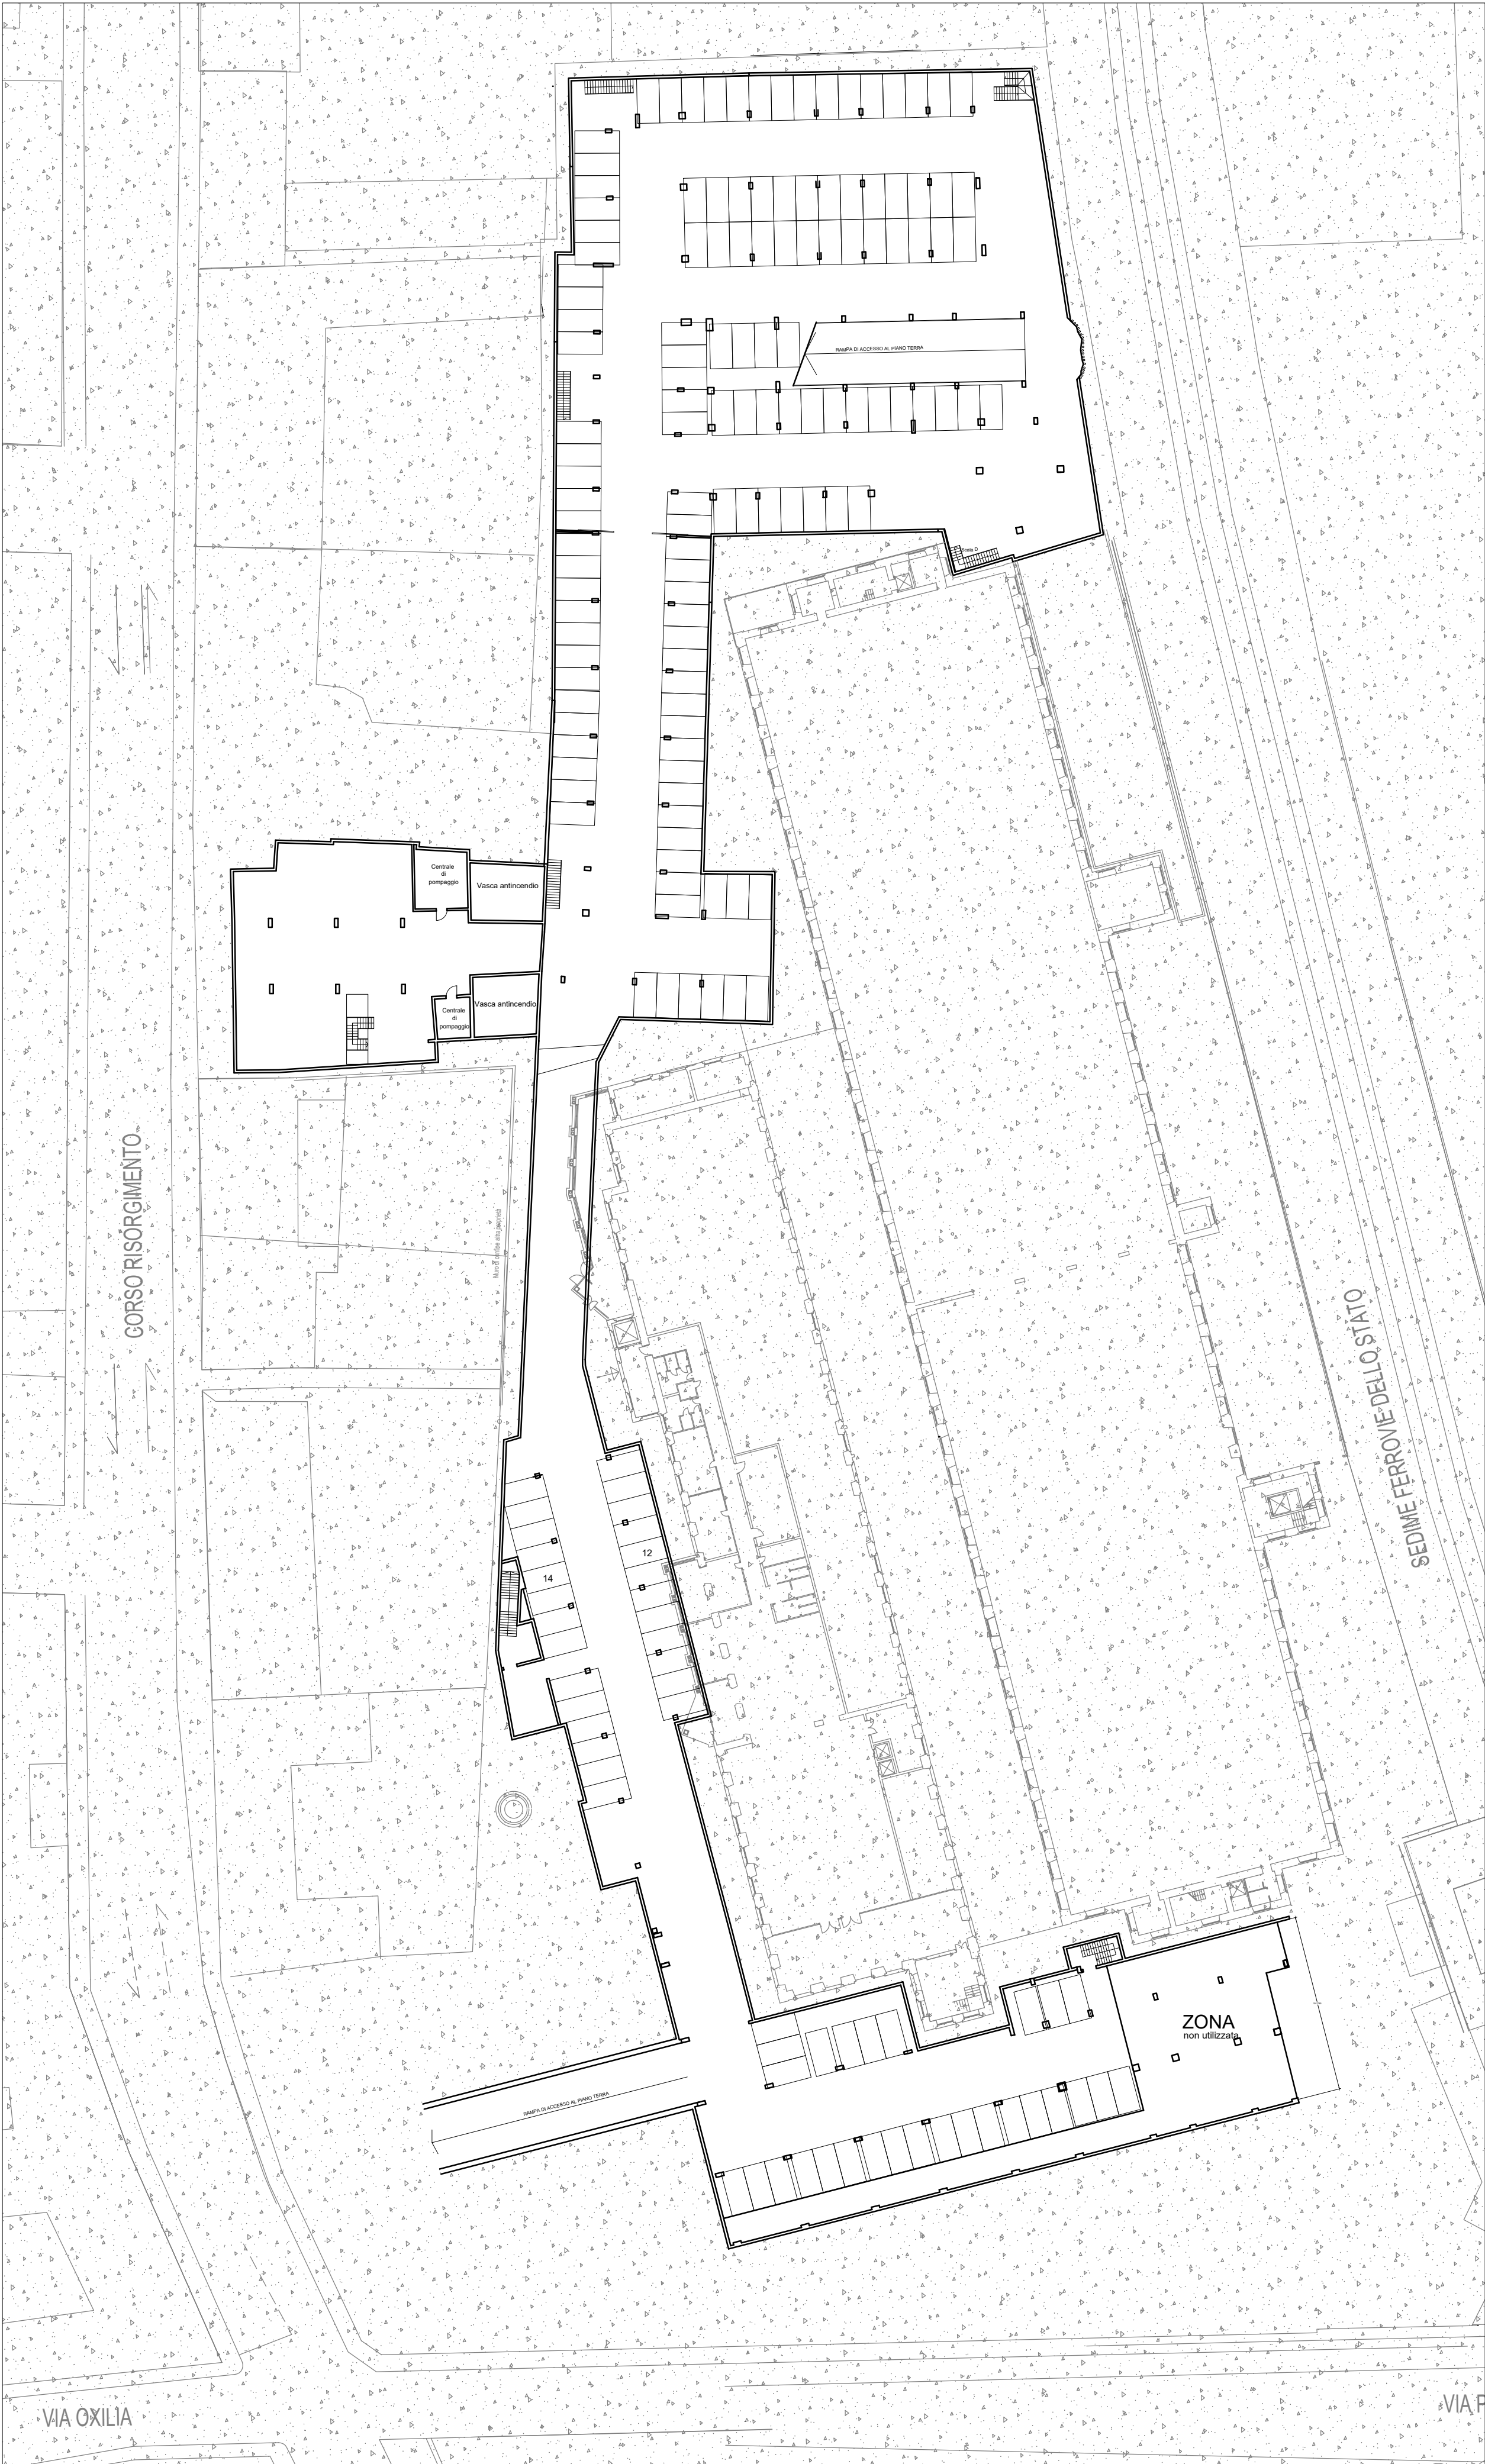

PLANIMETRIA PIANO INTERRATO

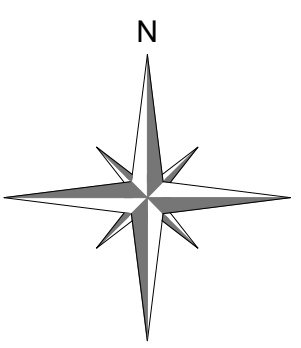

RIFERIMENTO UNITÀ IMMOBILIARI EDIFICIO A

DESCRIZIONE UNITÀ PIANO TERRA	
SUPERMERCATO	A.0.1
NEGOZIO	A.0.2
PIZZERIA (PIZZA CLUB)	A.0.3
SPORTELLLO EQUITALIA	A.0.4
LOCALE NON AGIBILE	A.0.5

RIFERIMENTO UNITÀ IMMOBILIARI EDIFICIO B

DESCRIZIONE UNITÀ PIANO TERRA	
SALA BINGO	B.2
UFFICI AGENZIA DELLE ENTRATE	B.1
BAR	B.3



EDILCA. S.r.l.
PIAZZA BARTOLOMEO GASTALDI 1, 00197 ROMA (RM)

AREA EX MANIFATTURA ROTONDI
CORSO RISORGIMENTO - VIA PERNATI, NOVARA (NO)

STATO DEGLI IMMOBILI	SCALA	1:500
ATTIVITA'	SAG23-04	
AMBITO	EDI	
FASE	4PD	
N. ELABORATO	A01	

Progettista e D.L. architettonico:
Ing. FRANCESCO FRANCONI

REV.	DESCRIZIONE	DATA	REDATTO	VERIFICATO	APPROVATO
0	PRIMA EMISSIONE	10/01/2025	LM		
1					
2					
3					